


施設平面図 S=1:250

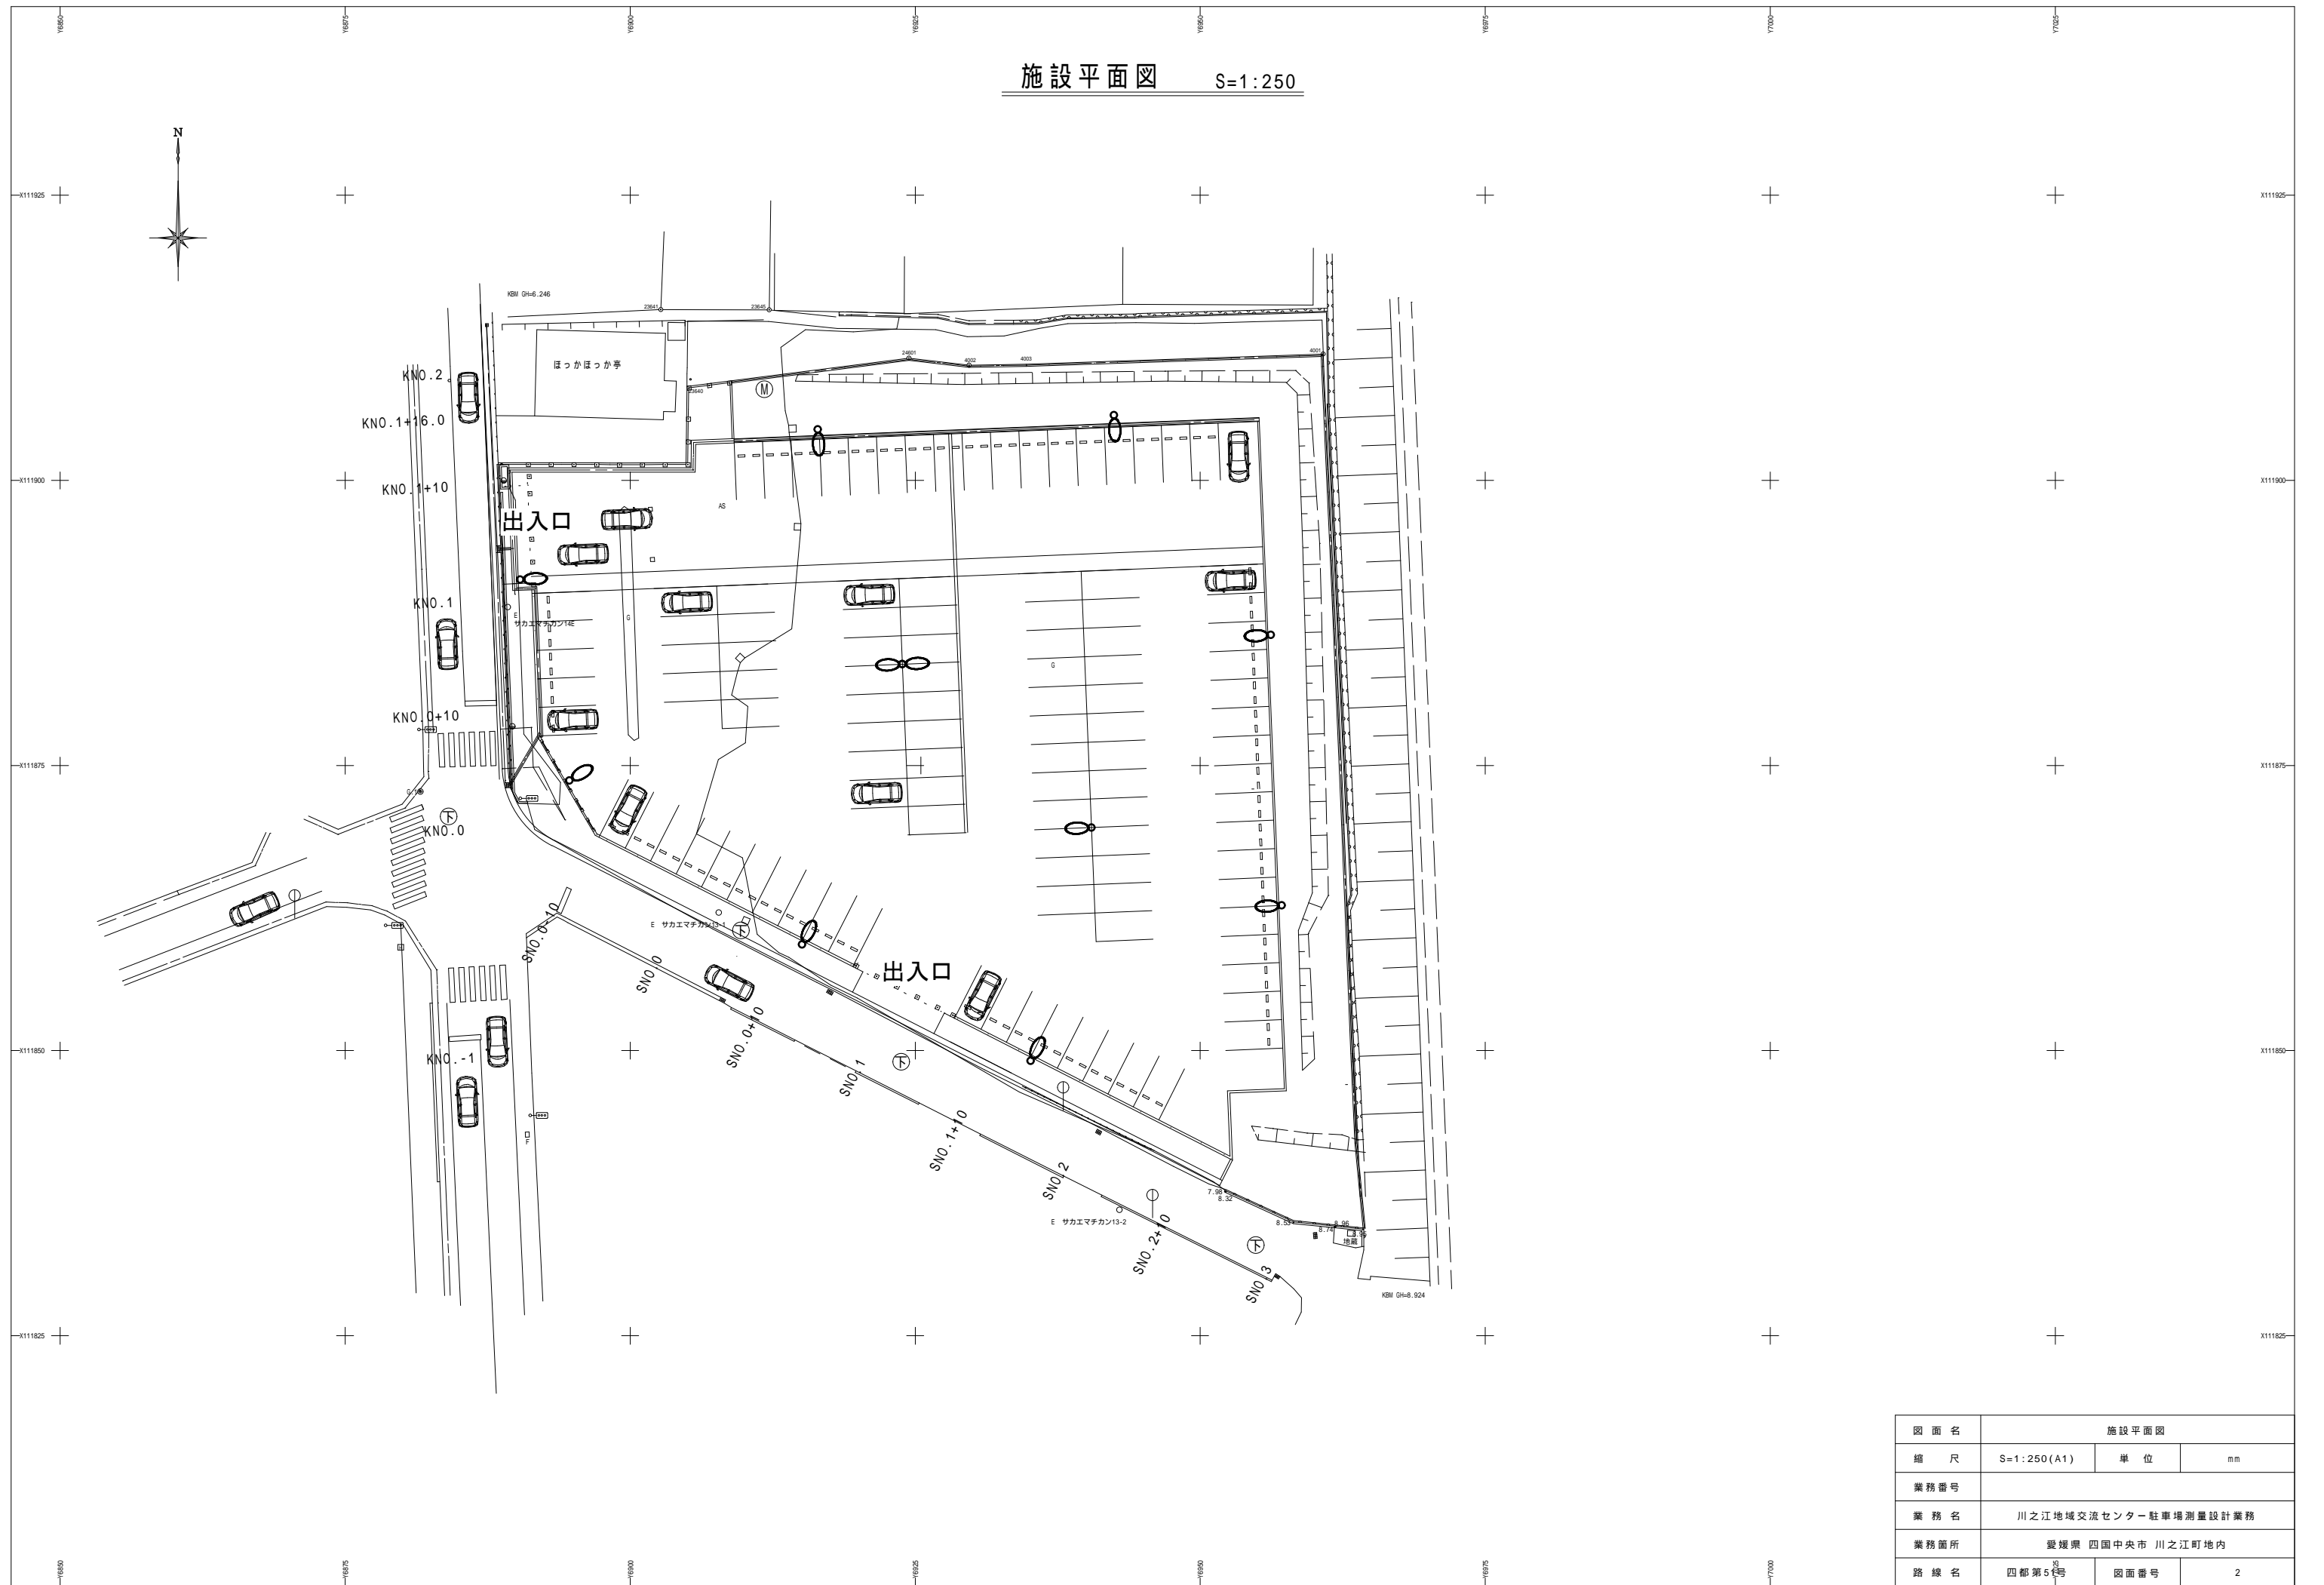

図面名	施設平面図		
縮尺	S=1:250(A1)	単位	mm
業務番号			
業務名	川之江地域交流センター駐車場測量設計業務		
業務箇所	愛媛県 四国中央市 川之江町地内		
路線名	四都第5号	図面番号	2