


にぎわい広場平面図 (案)

S=1:250

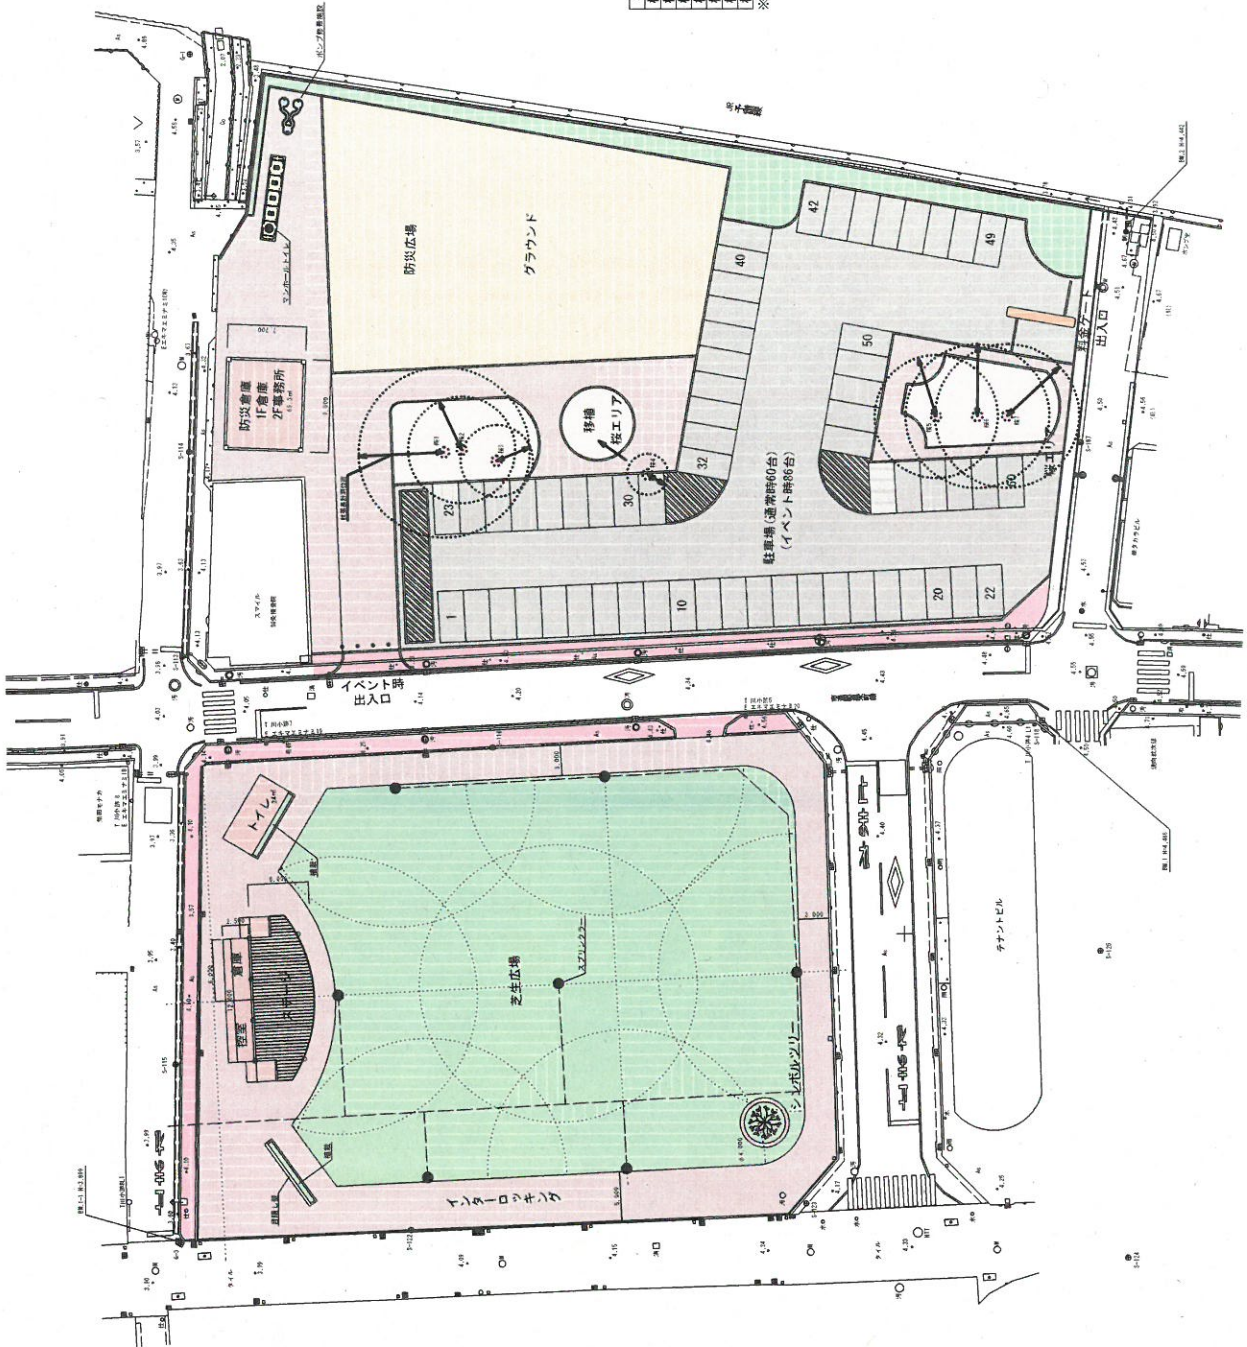

柱	最大半径	備考
柱1	8.3m	存置
柱2	5.2m	存置
柱3	3.5m	存置
柱4	2.0m	移機
柱5	6.0m	存置
柱6	7.0m	存置
柱7	7.0m	存置

※最大半径は、斜からの最大の柱径長

1	設計者	株式会社 〇〇〇
2	監理者	〇〇〇
3	図面番	〇〇〇
4	縮尺	1/250
5	図名	にぎわい広場平面図
6	日付	平成29年3月29日
7	備考	