


城山公園 整備概要平面図

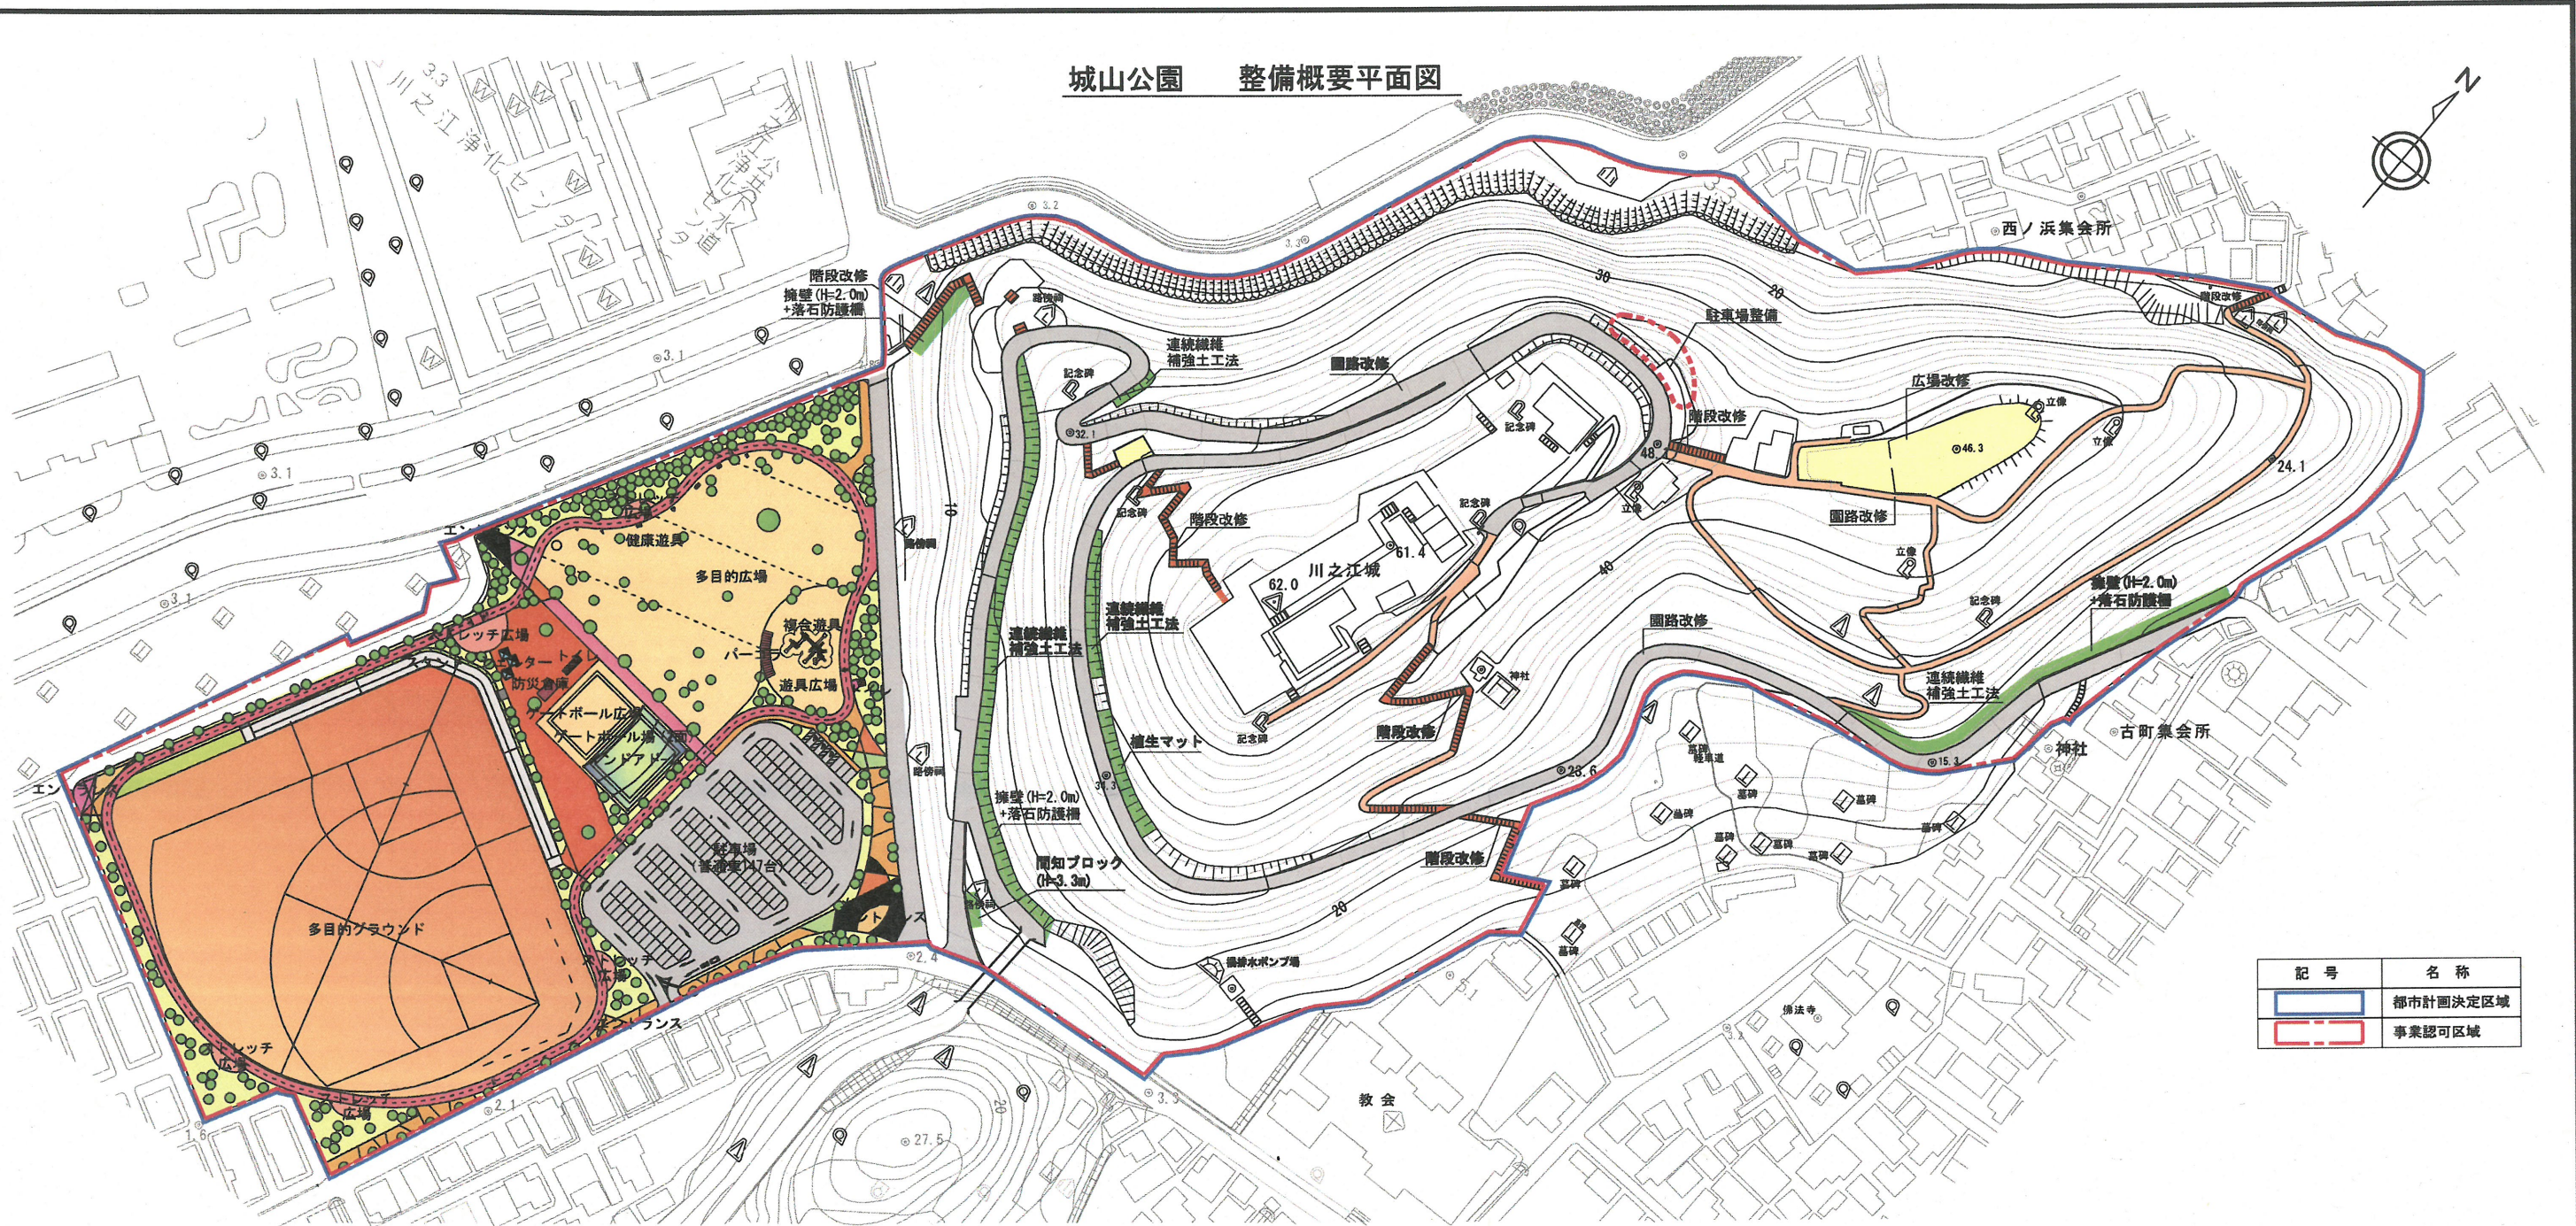

記号	名称
	都市計画決定区域
	事業認可区域

川之江運動場施設概要

公園整備工	整備内容	事業量
多目的グラウンド	両翼 120m、センター 134m 面積13500㎡ 内野スタンド、ナイター照明施設、防球ネット ポールリング調査 2箇所 (ナイター照明柱 2箇所)	
多目的広場	85m × 58m A=4900㎡	
遊具広場	35m × 24m A=850㎡ 複合遊具 1基、パーゴラ 1基	
エントランス広場	入口広場	
駐車場	90m × 55m A=4390㎡ 普通車 147台	
ゲートボール広場	ゲートボール場 40m × 28m A=1120㎡ 2面	
インドアドーム	インドアドーム (大屋根) 26.0m × 19.0m 夜間照明設備	
園路	園路幅員=3m 延長L=700m	
防災倉庫	6.1m × 3.45m	
トイレ	2基 <男子、女子、多目的ブース> <多目的ブース>	
健康遊具	7基	
シェルター	3基	
その他	高圧受電設備、照明設備、雨水・汚水設備、 給水設備など	
植栽	緑地面積 3910㎡	

城山公園施設概要

公園整備工	整備内容	事業量
園路改修	舗装改修 L=1935m A=7305㎡	
階段改修	階段改修、手すり設置 L=390m A=780㎡	
広場改修	広場改修 A=1240㎡	
法面改修	擁壁 (H=2.0m) + 落石防護欄 L=150m 連続繊維補強土工法 L=240m 面積1469㎡ 植生マット L=14m A=56㎡ 間知ブロック (H=3.3m) L=13m	
その他	照明設備、ベンチ、サイン、柵など 駐車場整備	

スケジュール

名称	28年度	29年度	30年度	31年度	32年度
設計	[Progress bar]				
ブル等解体工事	[Progress bar]				
城山整備	[Progress bar]				
広場整備	[Progress bar]				
グラウンド整備	[Progress bar]				
駐車場整備	[Progress bar]				

計画名: 城山公園整備計画
 工事名: 城山公園整備工事
 設計者: 株式会社 〇〇〇〇
 監理者: 株式会社 〇〇〇〇
 縮尺: 1:1000
 図面中央部は2:500
 城山公園