


にぎわい広場平面図

S=1:250

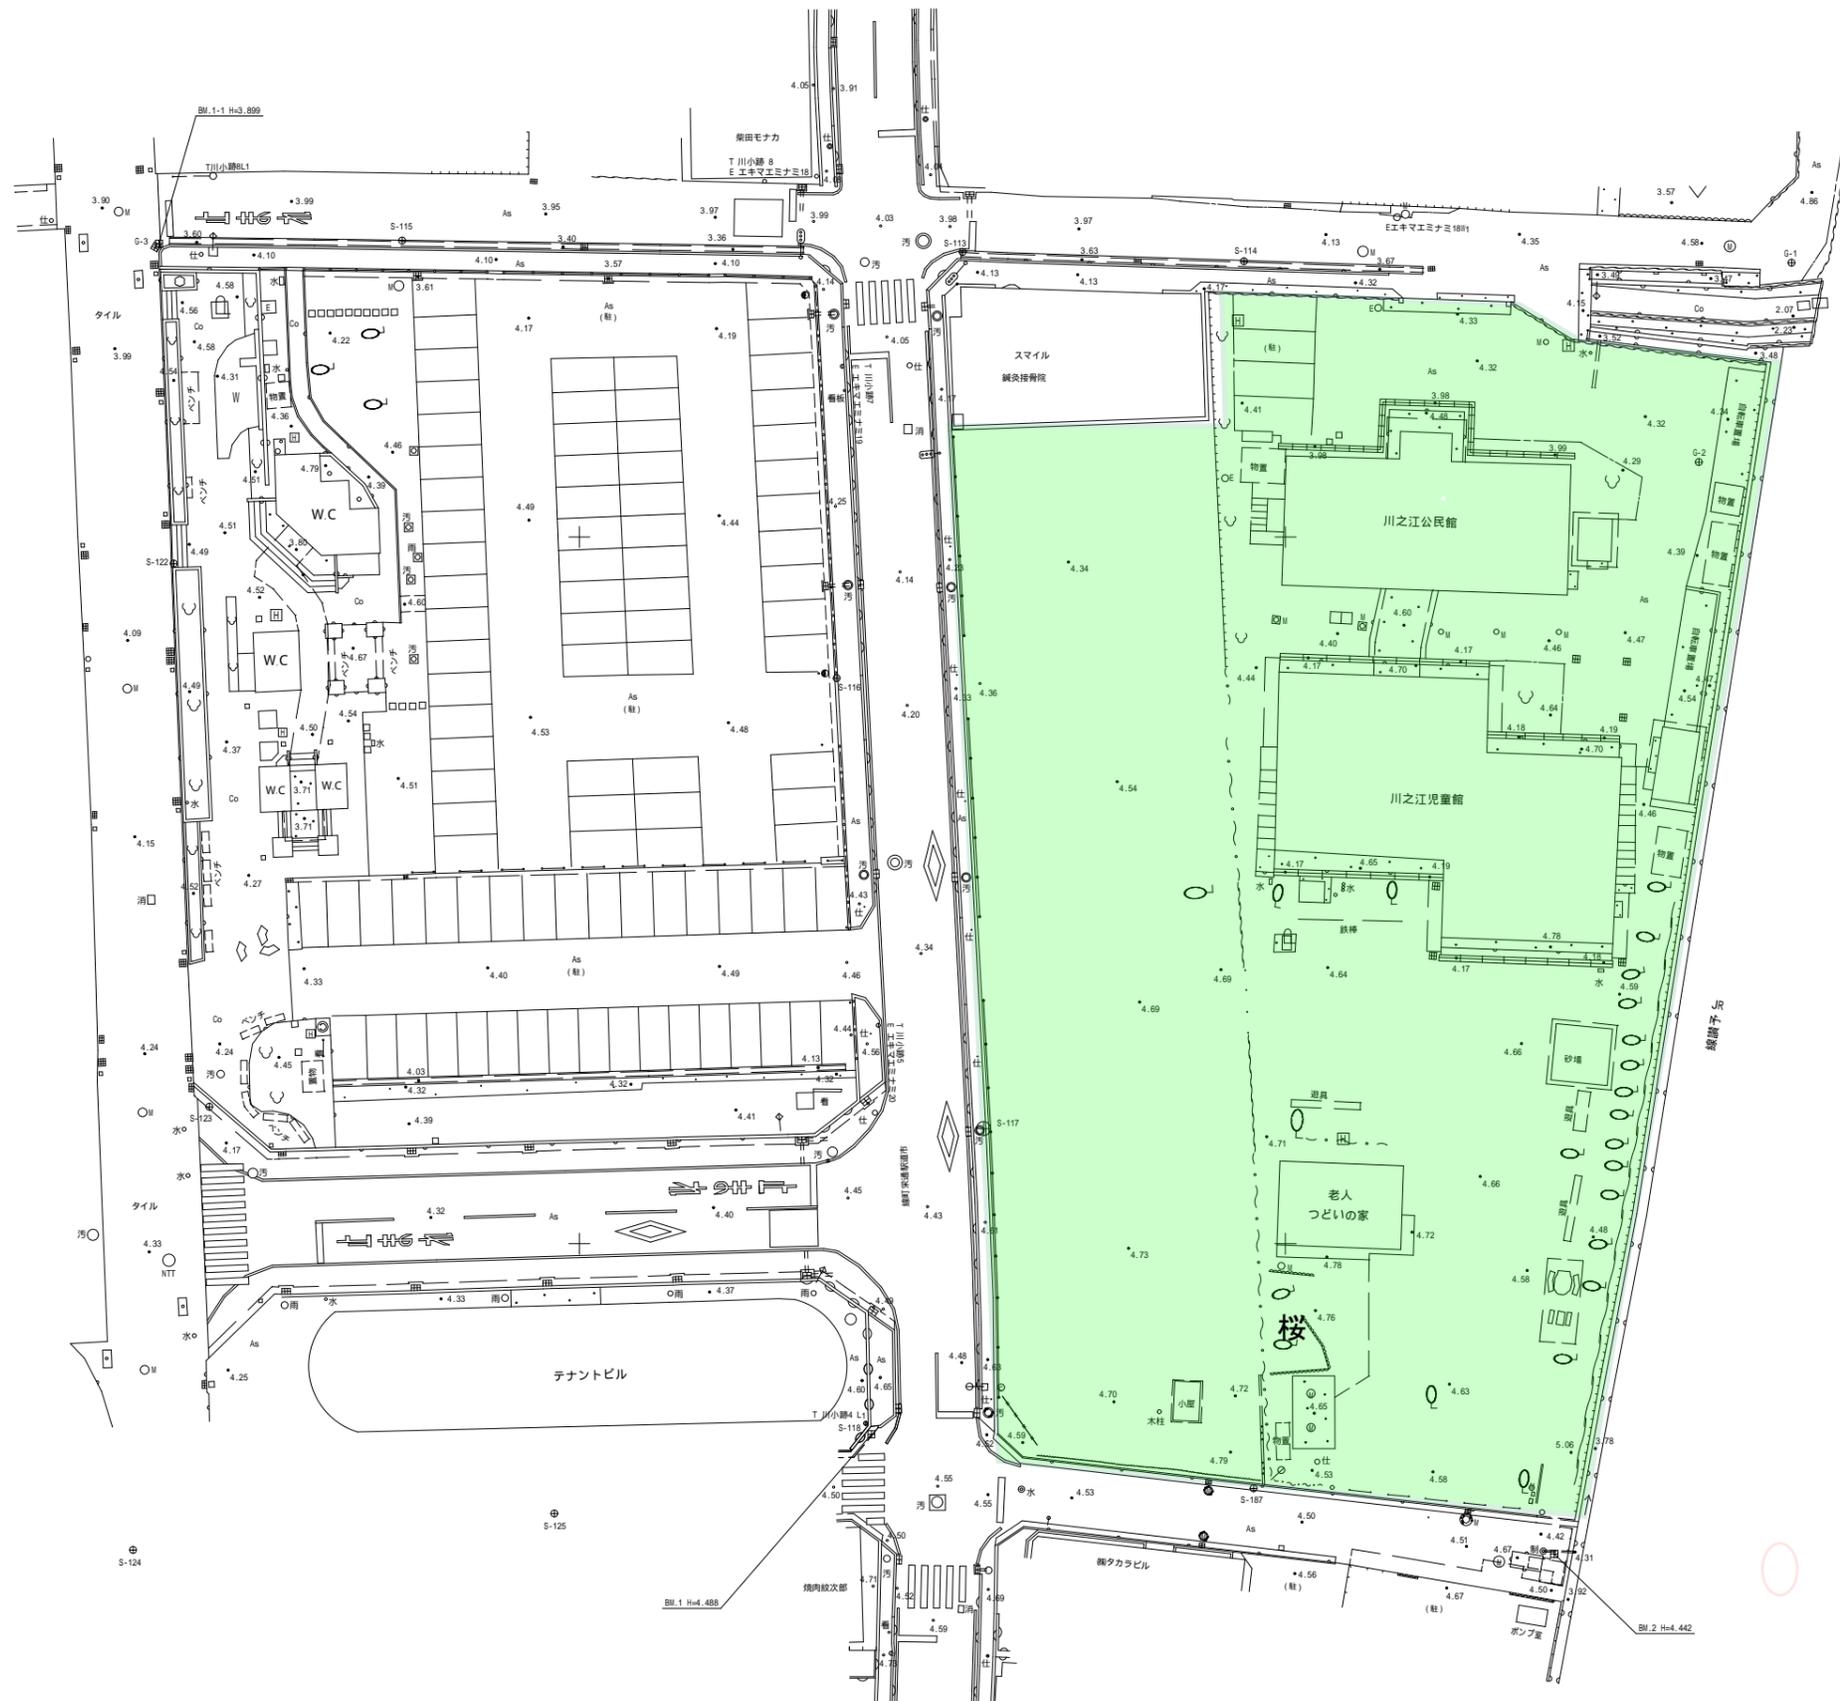

図面名	平面図	縮尺	1:250
業務所	にぎわい広場		
進行場所	四国中央市 川之江市		
図面名	にぎわい広場		