
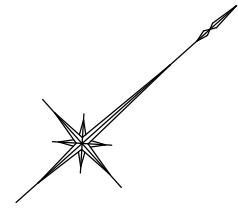



図 面 集

四国中央市西部臨海土地造成地 分譲等要領 添付図面


図面番号	図 面 名 称	縮 尺
1	区画平面図	1:2,000
2	一般平面図	1:4,000
3	岸壁(-12m)標準断面図 (No. 28付近)	1:400
4	岸壁(-15m)標準断面図 (No. 36付近)	1:400
5	岸壁(-15m)標準断面図 (No. 44付近)	1:400
6	B護岸標準断面図	1:300
7	A護岸標準断面図	1:300
8	中仕切護岸(2)標準断面図	1:300
9	岸壁(-12m)縦断面図	図 示
10	岸壁(-15m)縦断面図	図 示
	※A3サイズにより印刷した場合の縮尺です。	

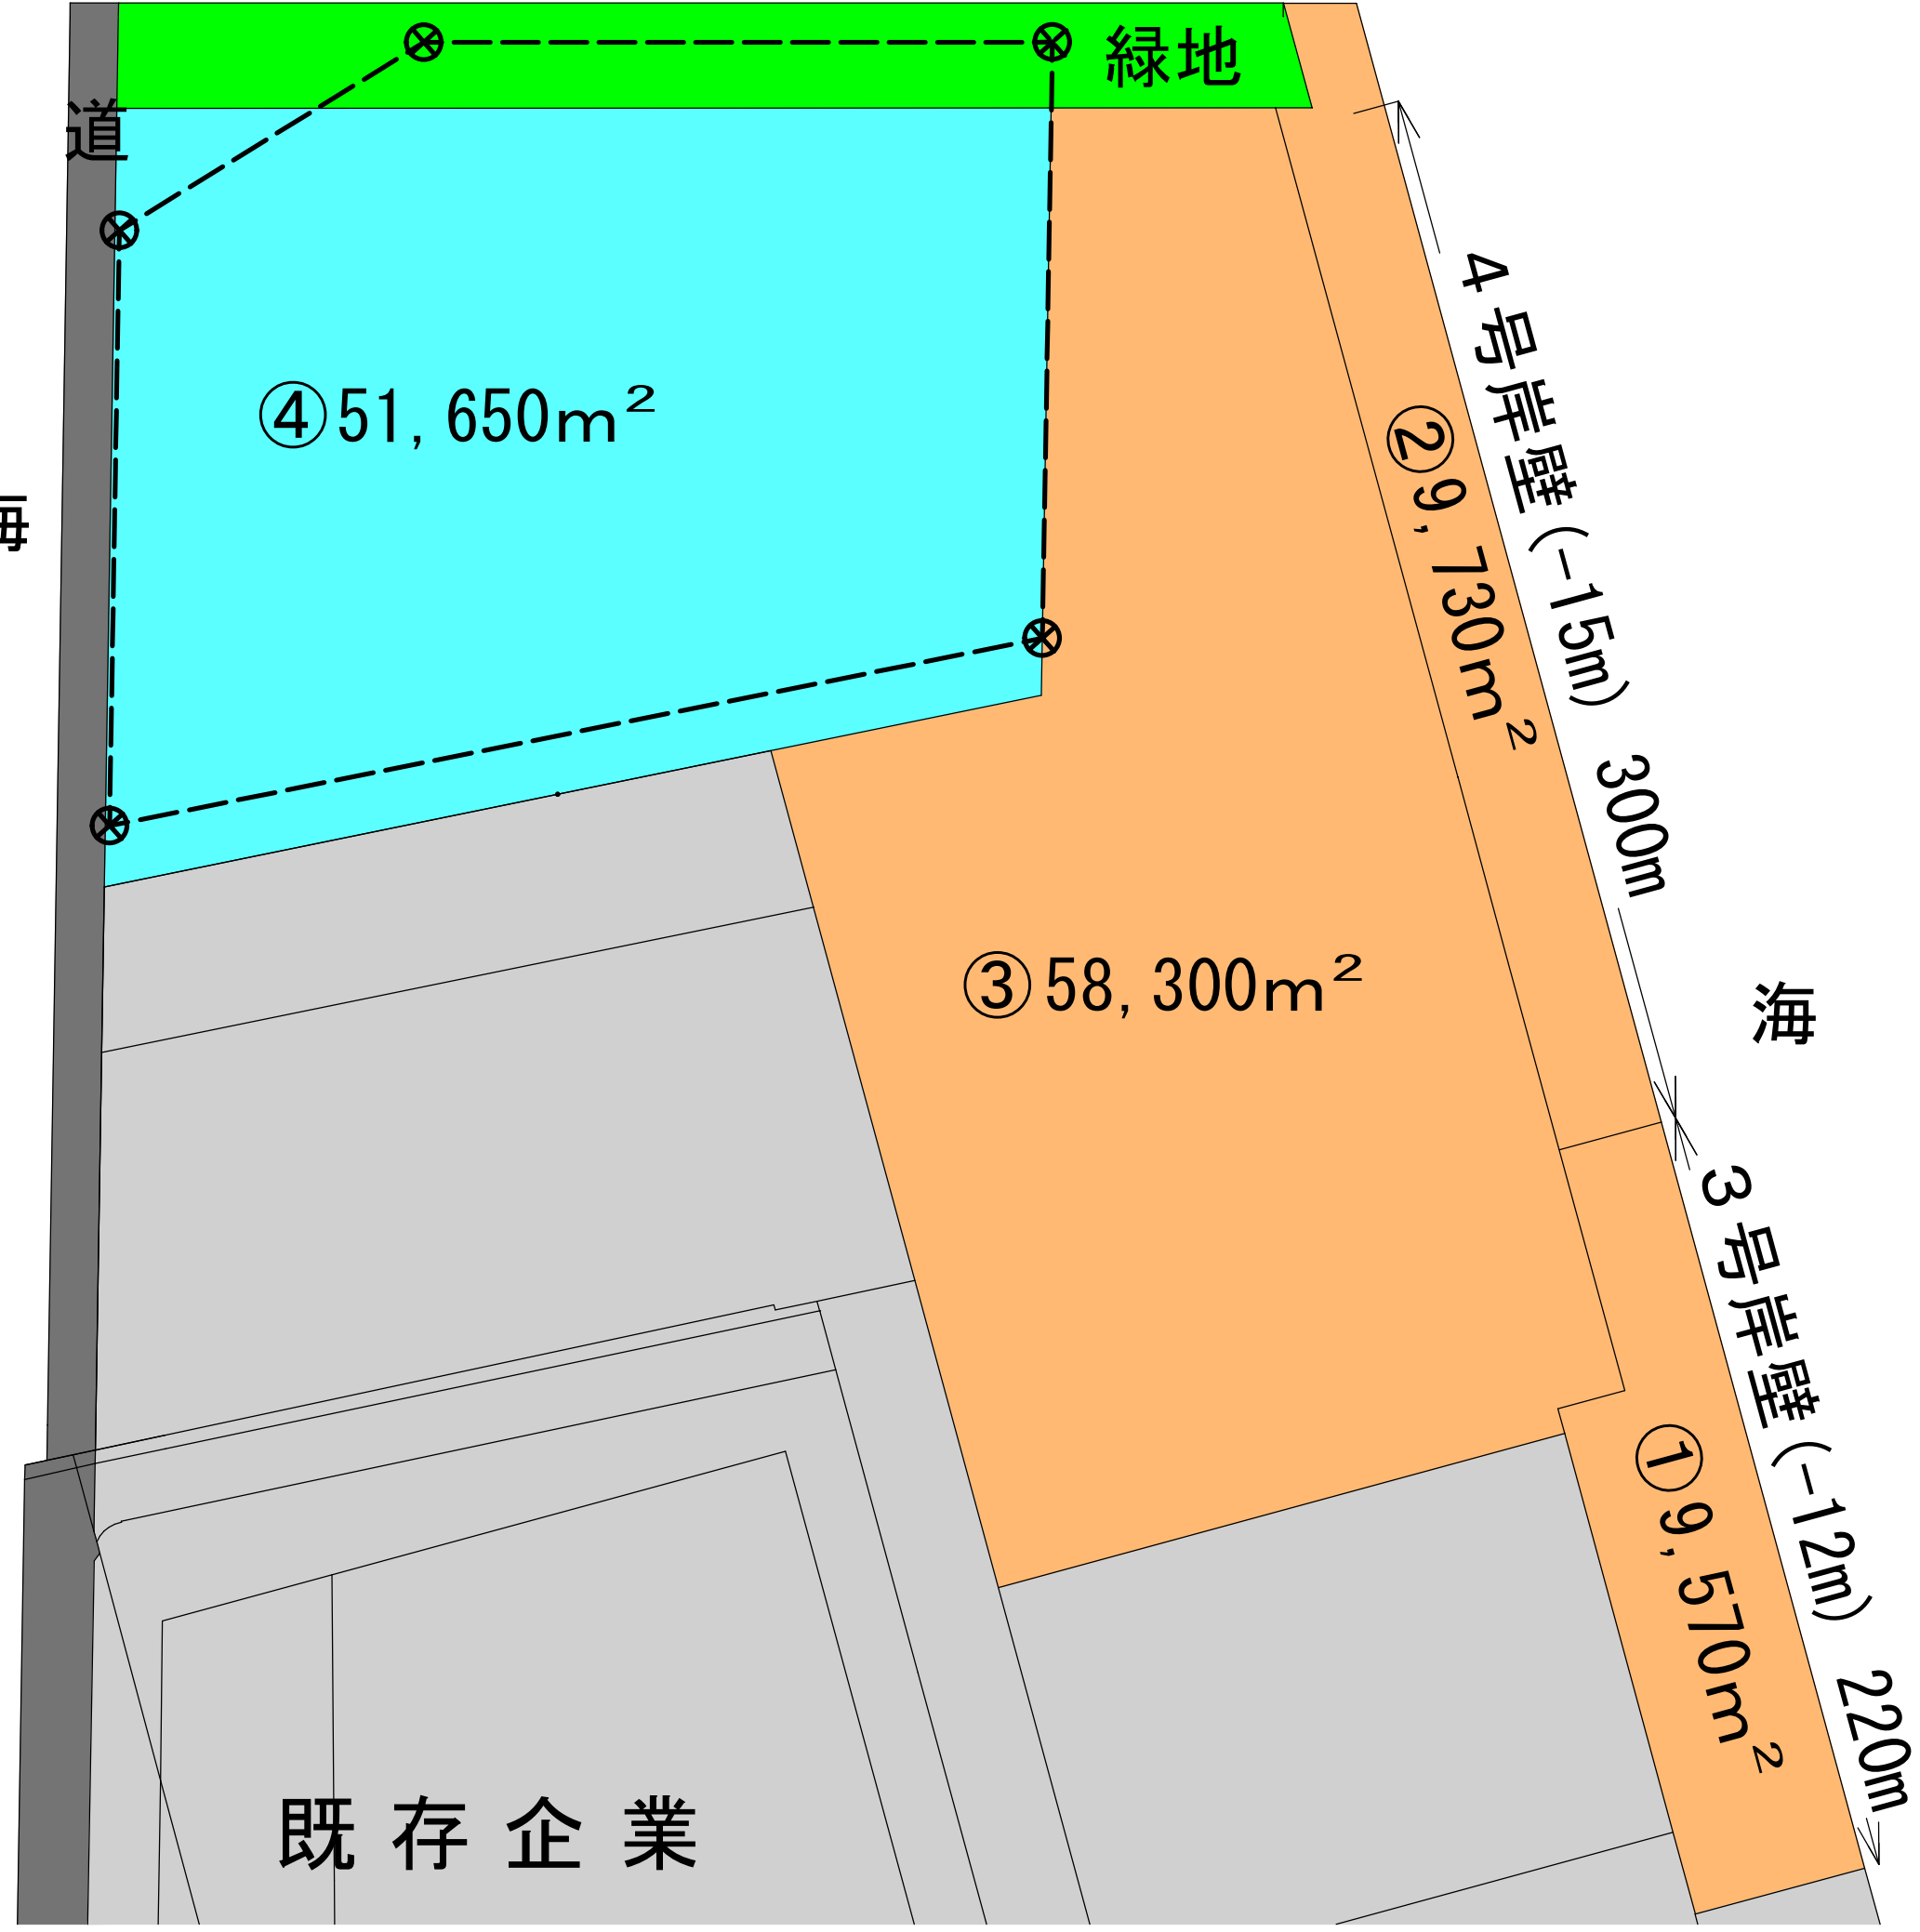

図面名	区画平面図	縮尺	1/2,000	単位	m
工事名	西部臨海土地造成地				
工事場所	四国中央市川之江町地先				
港名	三島・川之江港 (大江地区)				
1					

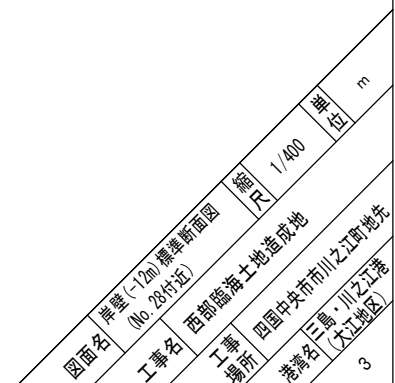
$$S = 1 / 400$$


岸壁 (-15m) 標準断面図 S=1/400
(No. 36付近)

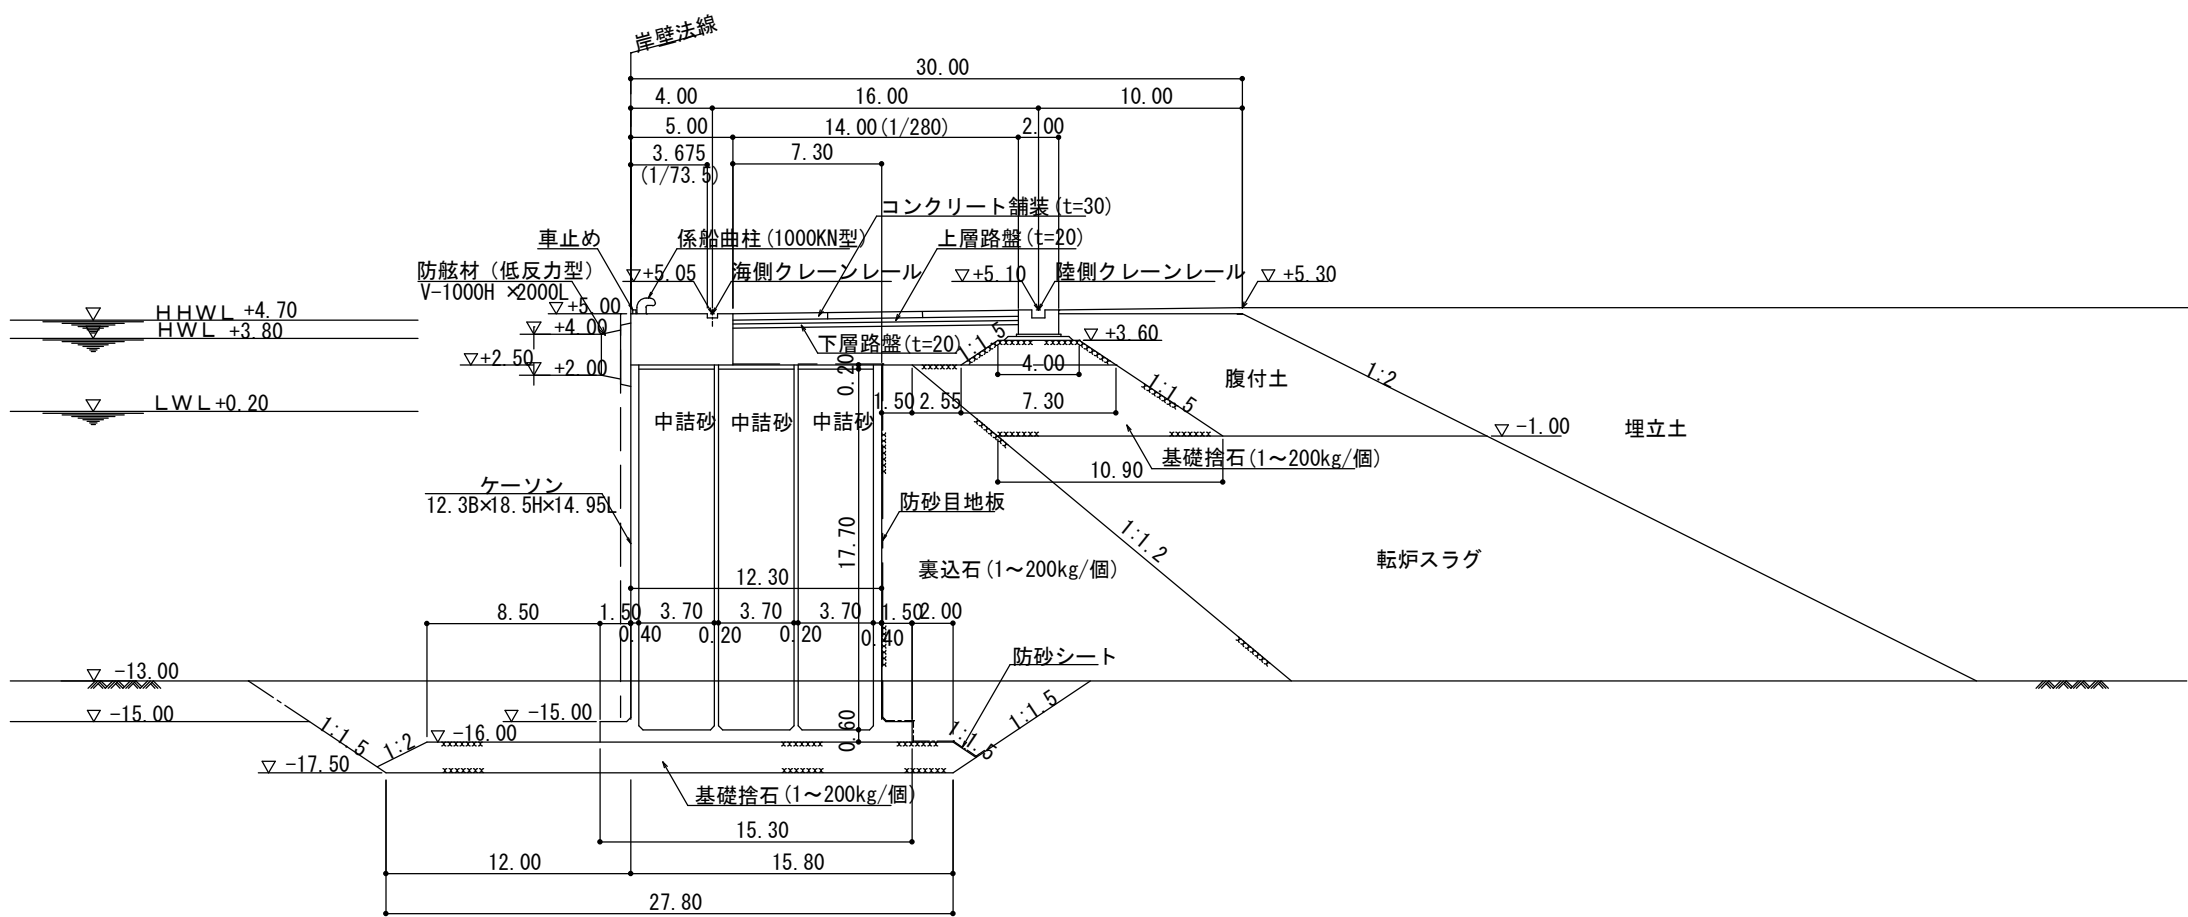


図面名	岸壁 (-15m) 標準断面図	縮尺	1/400	単位	m
工事名	西部臨海土地造成地				
工事場所	四国中央市川之江町地先				
港名	三島・川之江港 (大江地区)				
4					


岸壁 (-15m) 標準断面図 S=1/400
(No. 44 付近)

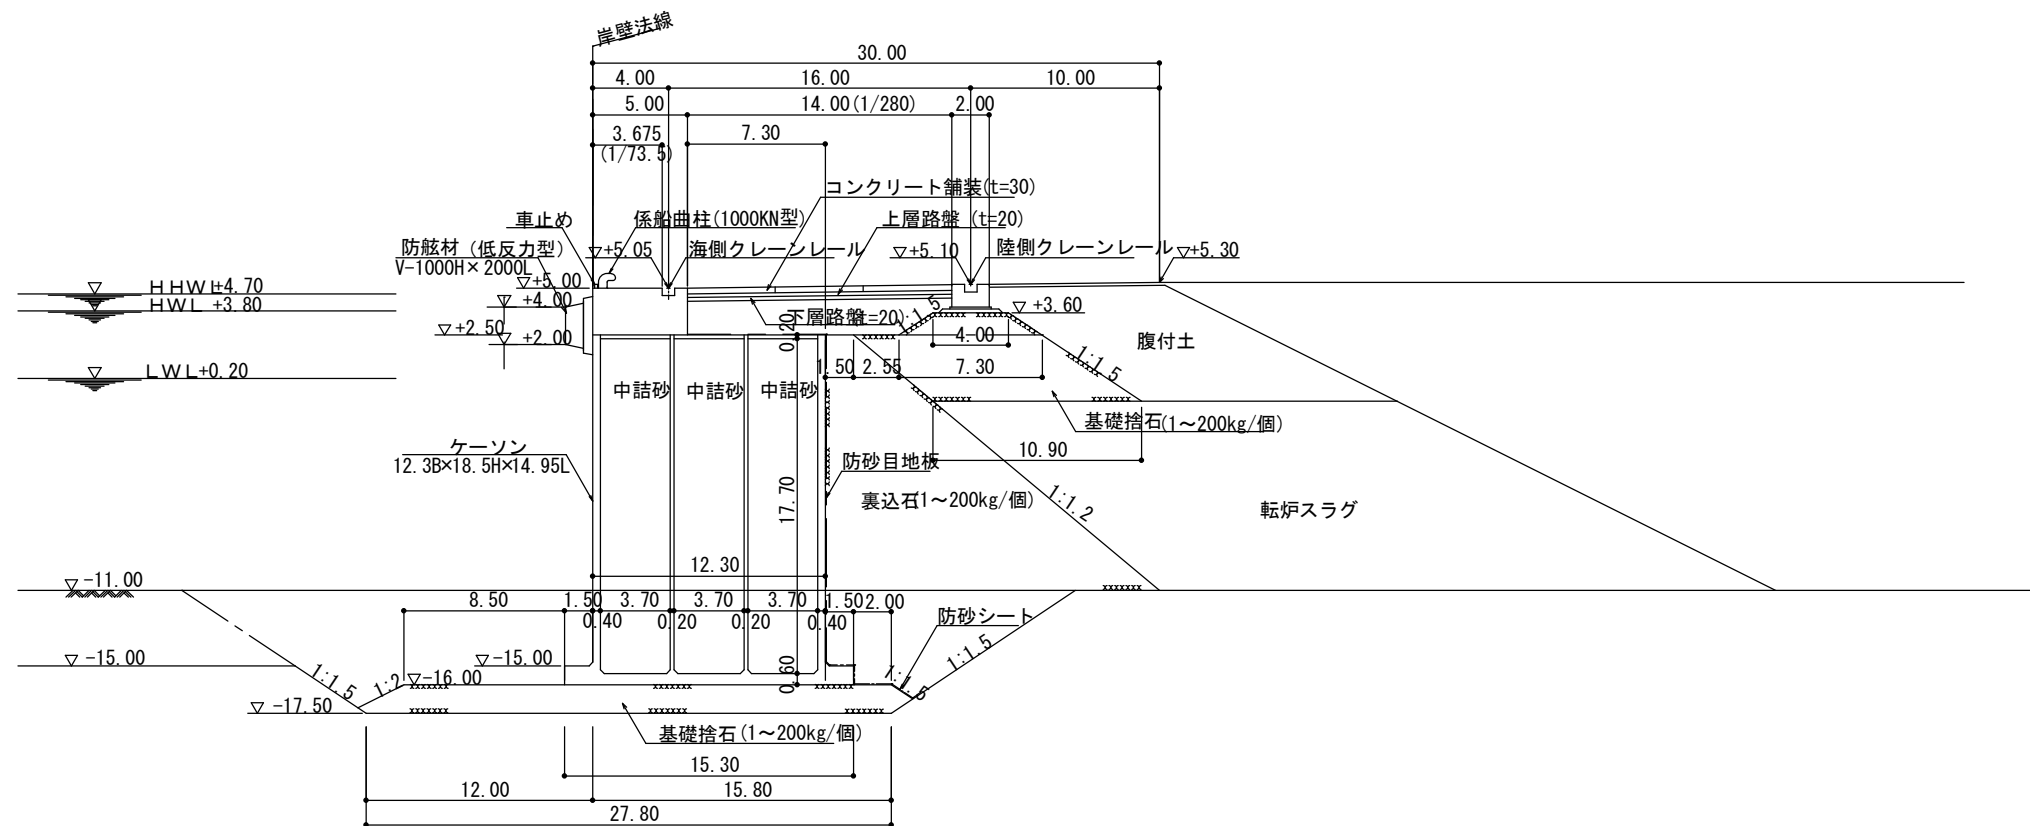


圖面名	岸壁(≦15m)標準断面圖 (No. 445近)	縮尺	1/400	單位	m
工事名	西部臨海土地造成地				
工事場所	四國中央市川之江町地先				
港名	三島・川之江港 大江地区				
					5

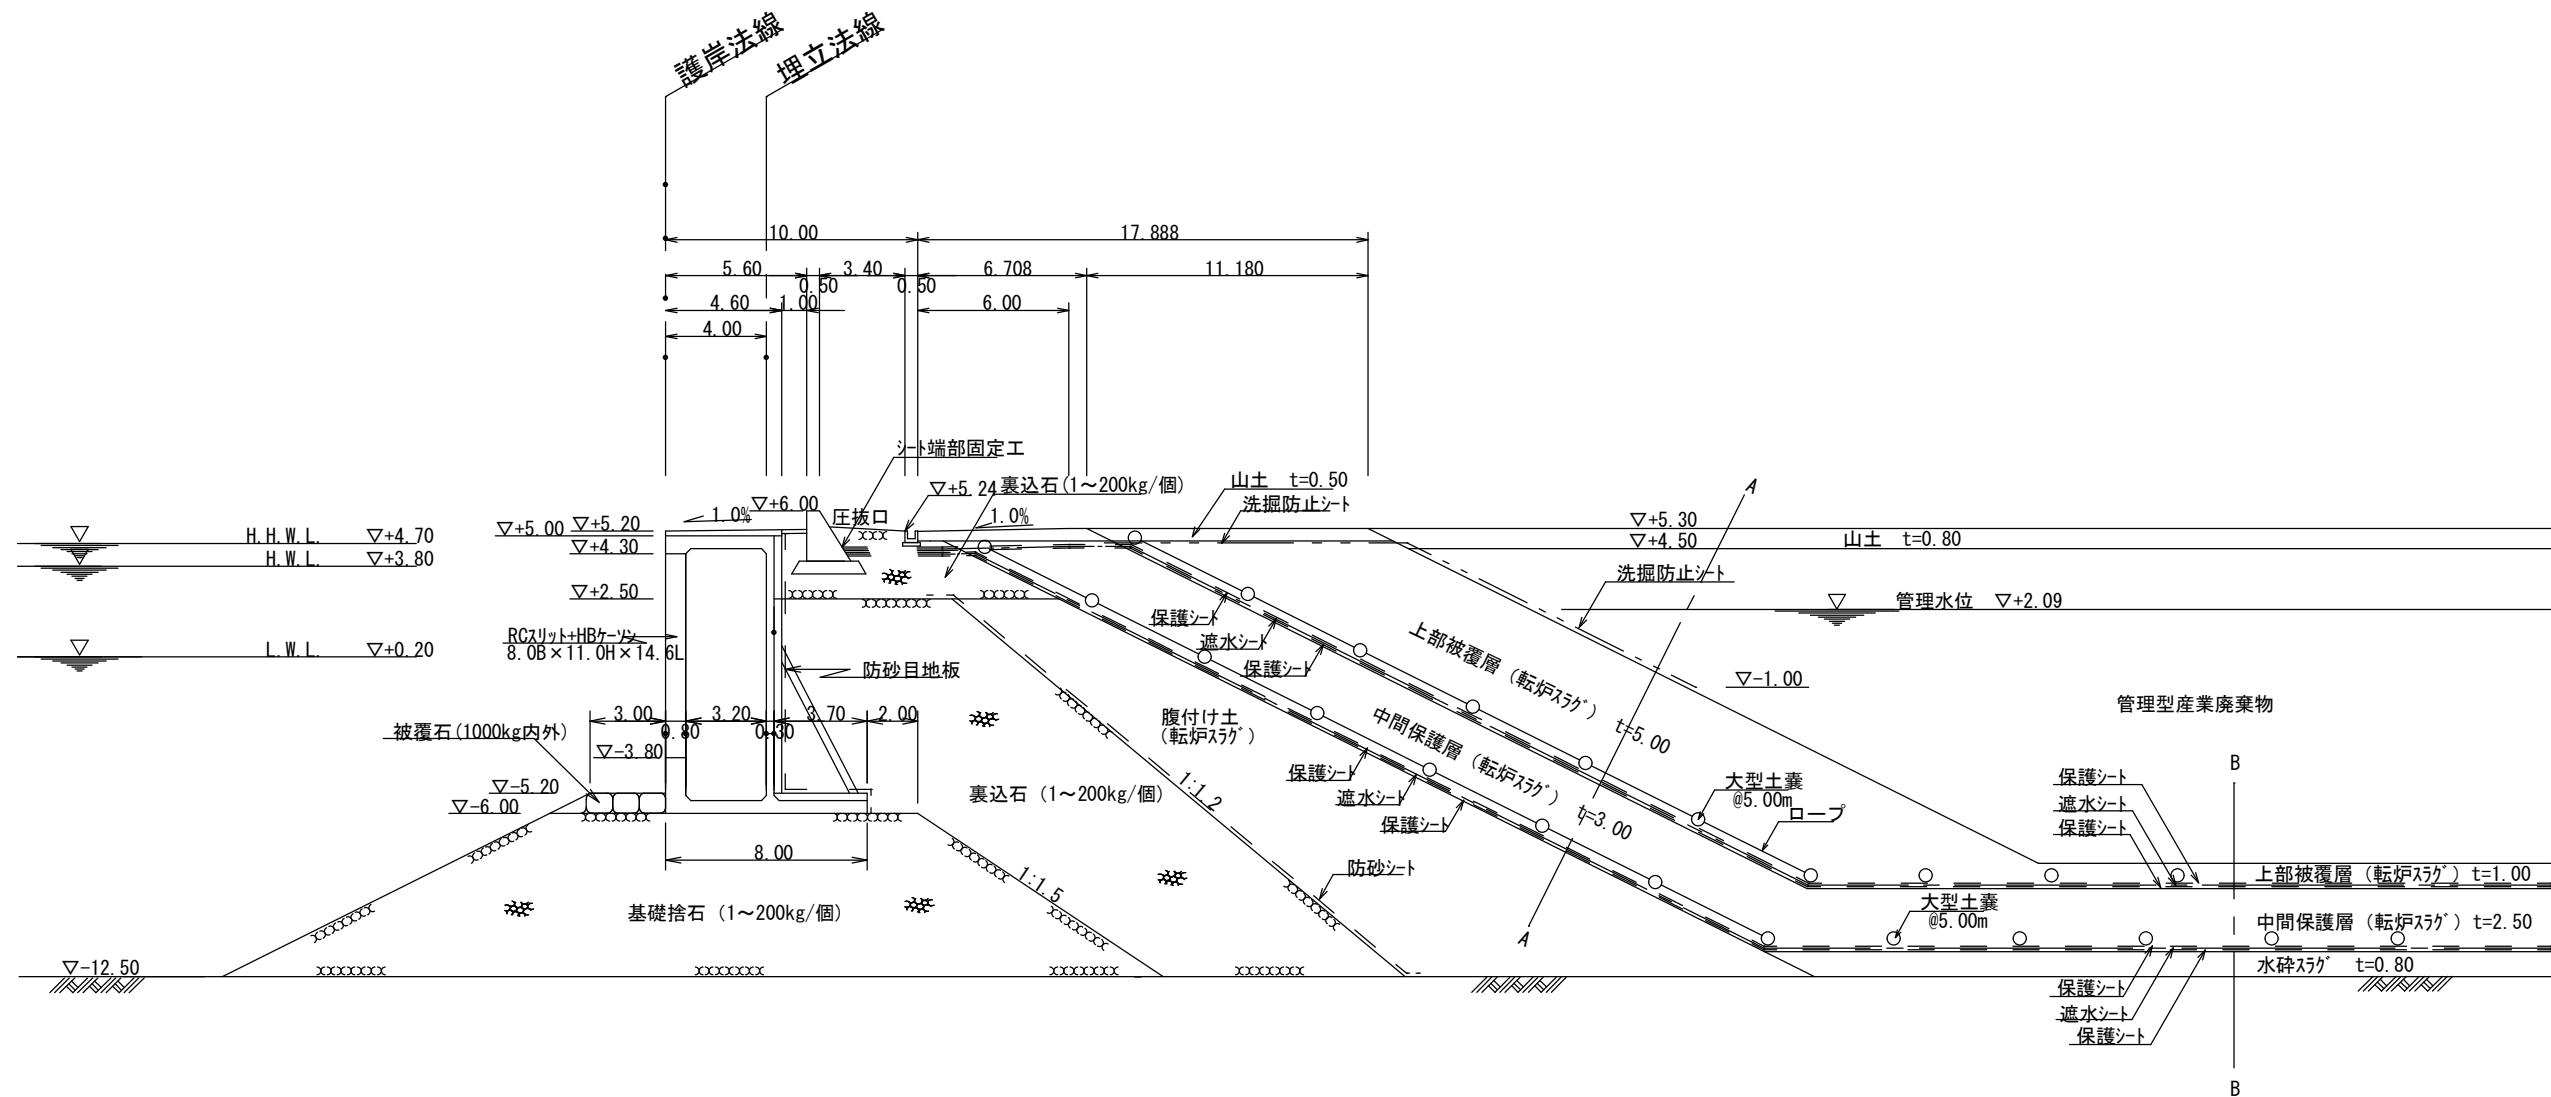


A-A断面

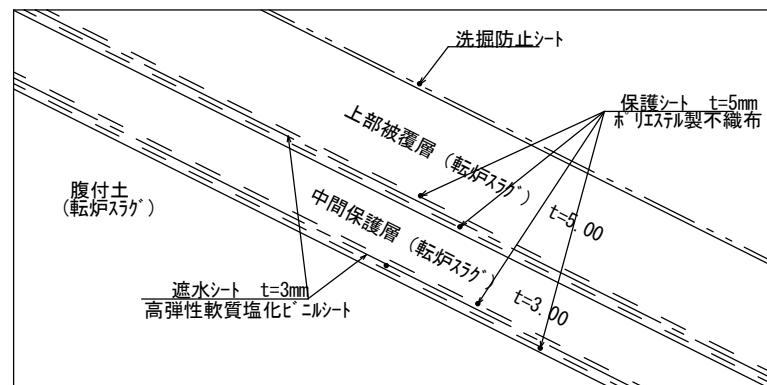


B-B断面

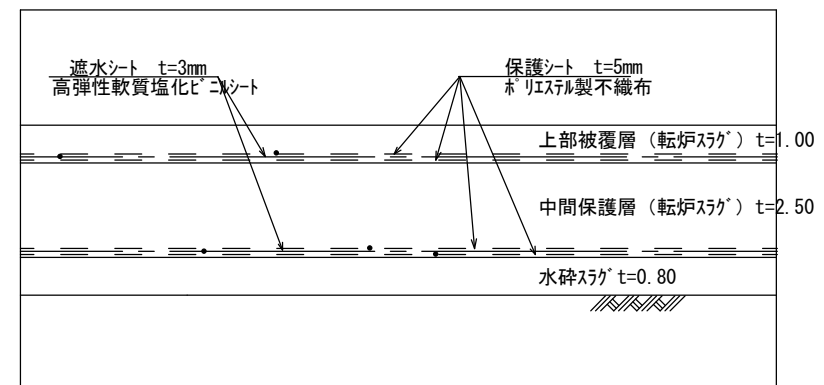


A護岸標準断面図 S=1:300

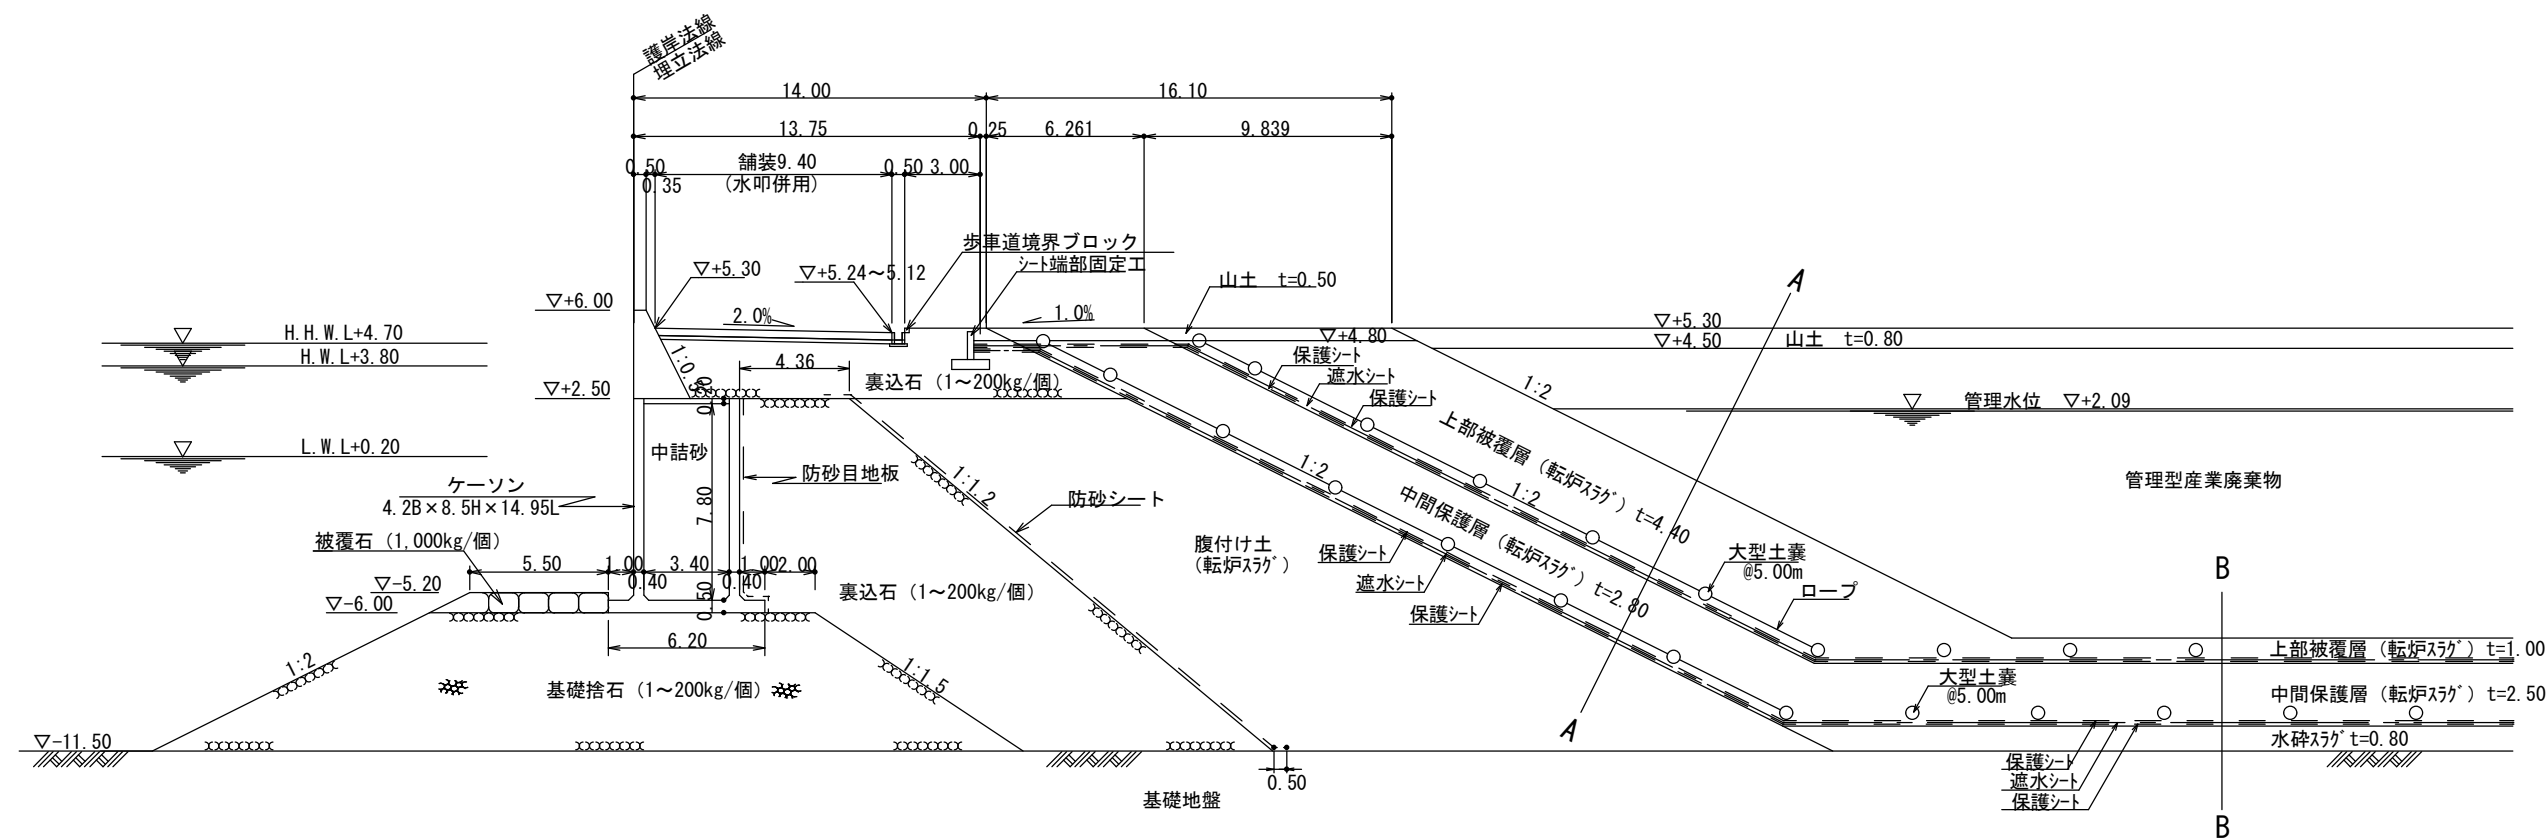


A-A断面

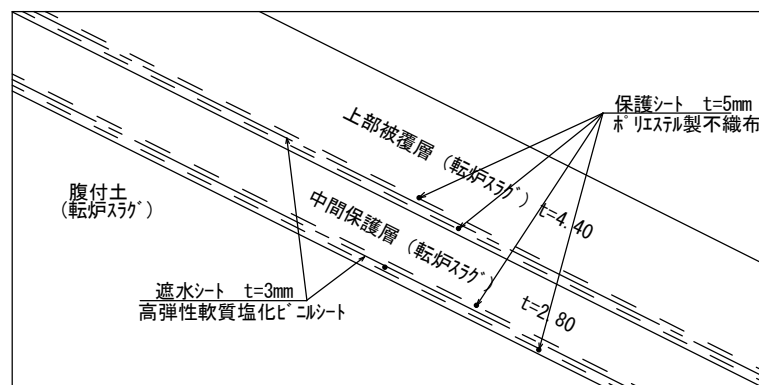


B-B断面

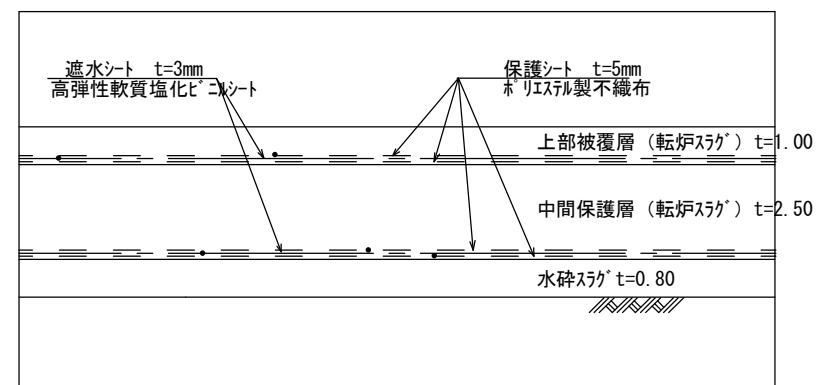


中仕切護岸(2)標準断面図 S=1/300

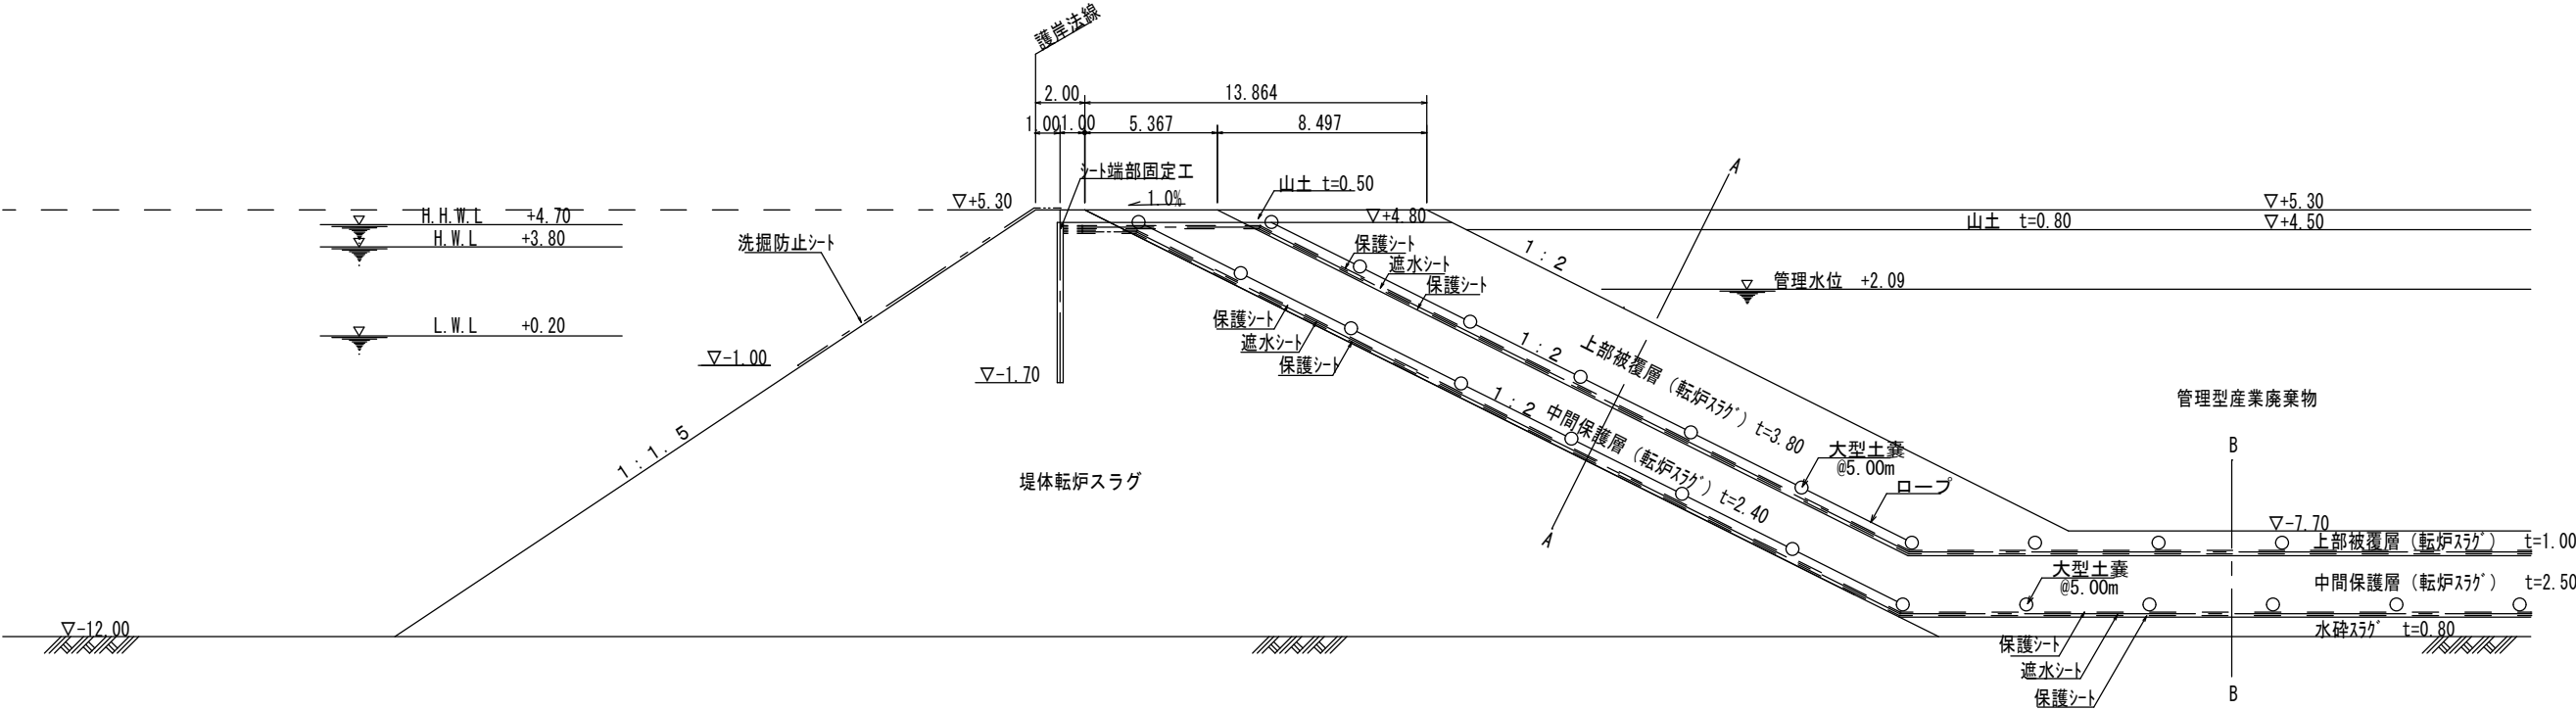

A-A断面

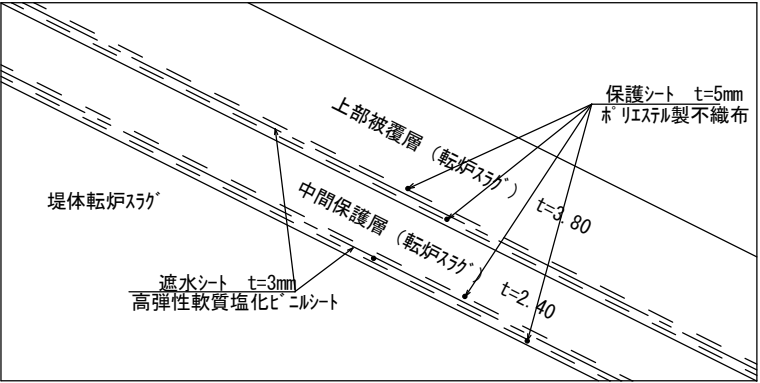


B-B断面

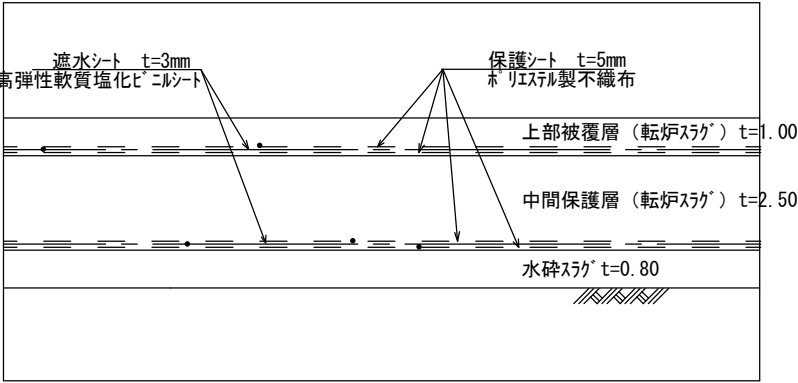


図面名	中仕切護岸(2)標準断面図	縮尺	1/300	単位	m
工事名	西部臨海土地造成地	工事場所	四国中央市川之江町地区	港名	三島・川之江港(大江地区)
ページ	8				

岸壁 (-12.0m) 縦断面図


$$\frac{Sh}{Sv} = \frac{1}{1} \frac{1200}{600}$$

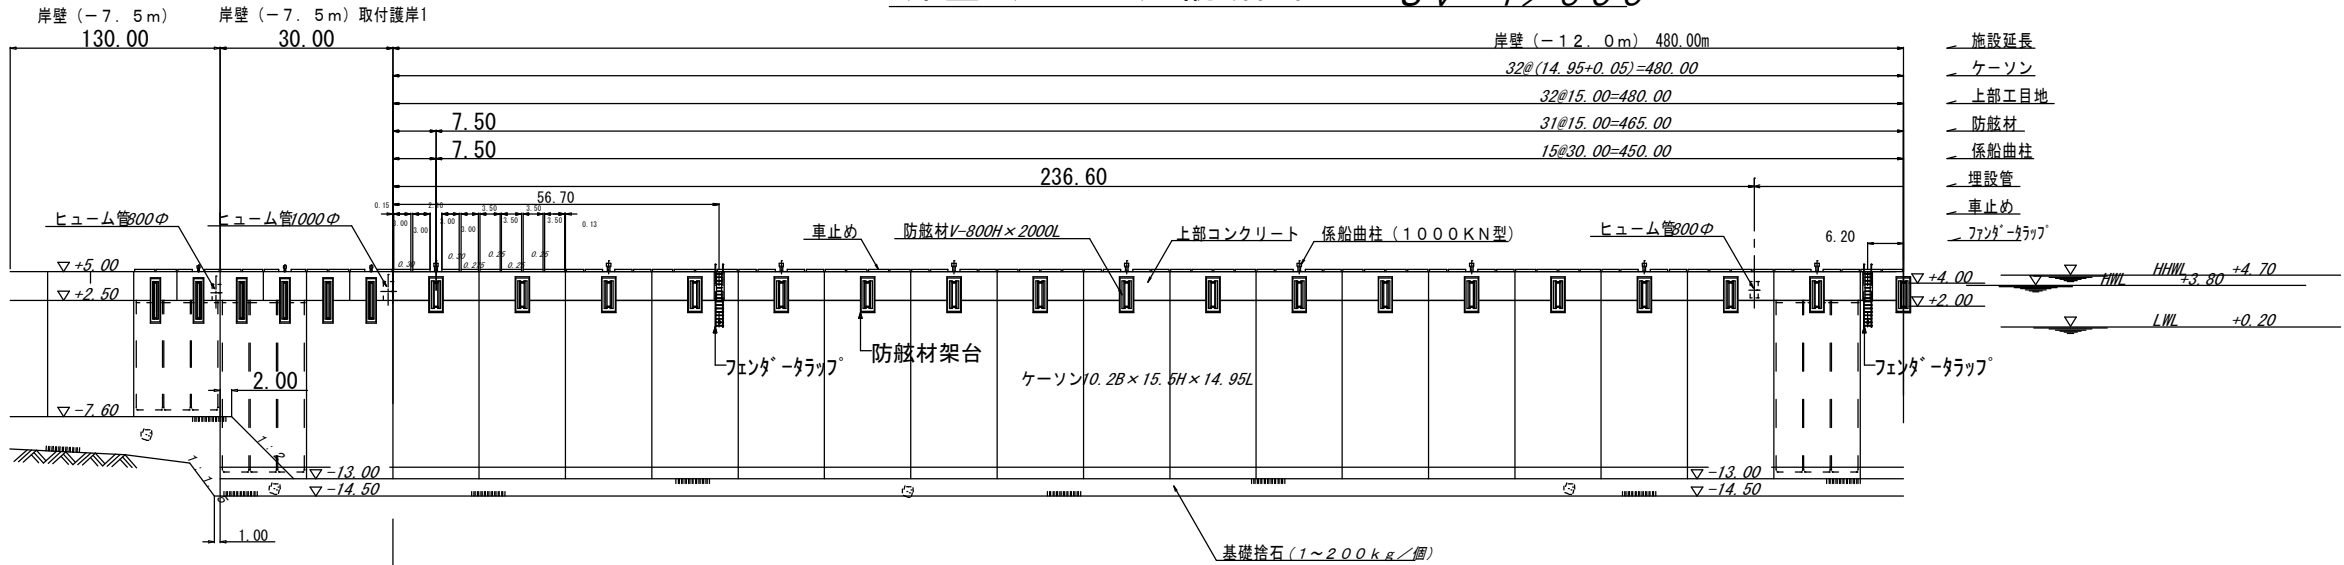

測点	No. 7	No. 8	No. 9	No. 10	No. 11	No. 12	No. 13	No. 14	No. 15	No. 16	No. 17	No. 18	No. 19	No. 20	No. 21	No. 22
岸壁 (-7.5m) 130.00																
岸壁 (-7.5m) 取付護岸1 30.00																
岸壁 (-12.0m) 480.00m																
32@ (14.95+0.05)=480.00																
32@15.00=480.00																
31@15.00=465.00																
15@30.00=450.00																
7.50																
56.70																
236.60																
2.00																
1.00																
基礎拾石 (1~200kg/個)																
ケーソン 10.2B x 15.5H x 14.95L																
係船曲柱 (1000KN型)																
ヒューム管 800φ																
フェンダー-タラップ																
防舷材 V-800H x 2000L																
防舷材架台																
車止め																
埋設管																
車止め																
フェンダー-タラップ																

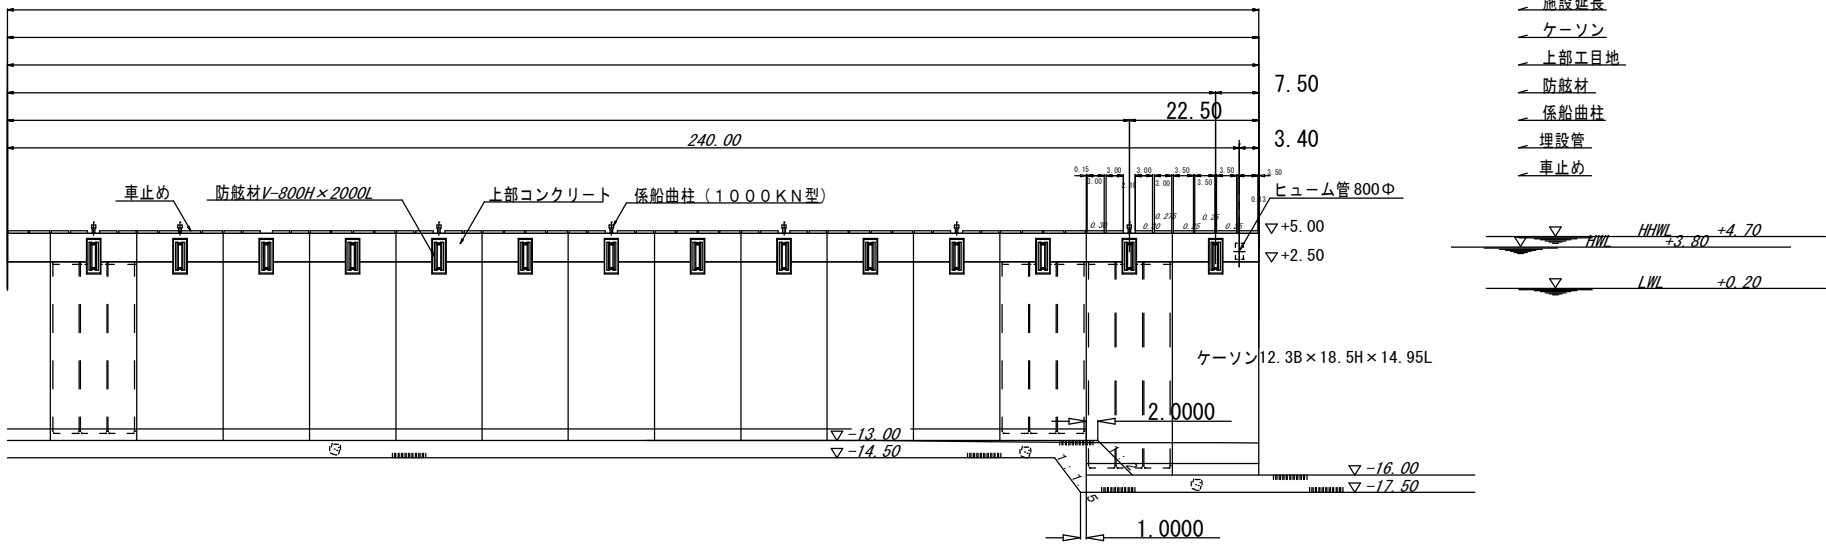

測点	No. 23	No. 24	No. 25	No. 26	No. 27	No. 28	No. 29	No. 30	No. 31	No. 32	No. 33	No. 34	No. 35
岸壁 (-7.5m) 130.00													
岸壁 (-7.5m) 取付護岸1 30.00													
岸壁 (-12.0m) 480.00m													
32@ (14.95+0.05)=480.00													
32@15.00=480.00													
31@15.00=465.00													
15@30.00=450.00													
7.50													
22.50													
3.40													
240.00													
2.0000													
1.0000													
基礎拾石 (1~200kg/個)													
ケーソン 12.3B x 18.5H x 14.95L													
係船曲柱 (1000KN型)													
ヒューム管 800φ													
フェンダー-タラップ													
防舷材 V-800H x 2000L													
防舷材架台													
車止め													
埋設管													
車止め													
フェンダー-タラップ													
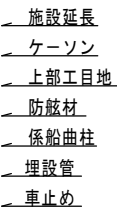
$$S_v = 1/600$$


图名	岸壁 (-15.0m) 横断面图	比例尺	1:1000
工程名	西部臨海土地造成地	图例	填土
工事場所	四国中央市川之江町地先	備考	10
港名	三郎・川之江港		
	(大正地区)		