






土居東地区①	
A	
B	
C	
D	
E	網掛け
F	網掛け
G	
H	
I	網掛け
J	※調整のため着色無し
K	網掛け
L	網掛け
M	網掛け
N	
O	網掛け
P	網掛け
Q	
R	
S	
今後検討	
青線は大字界	

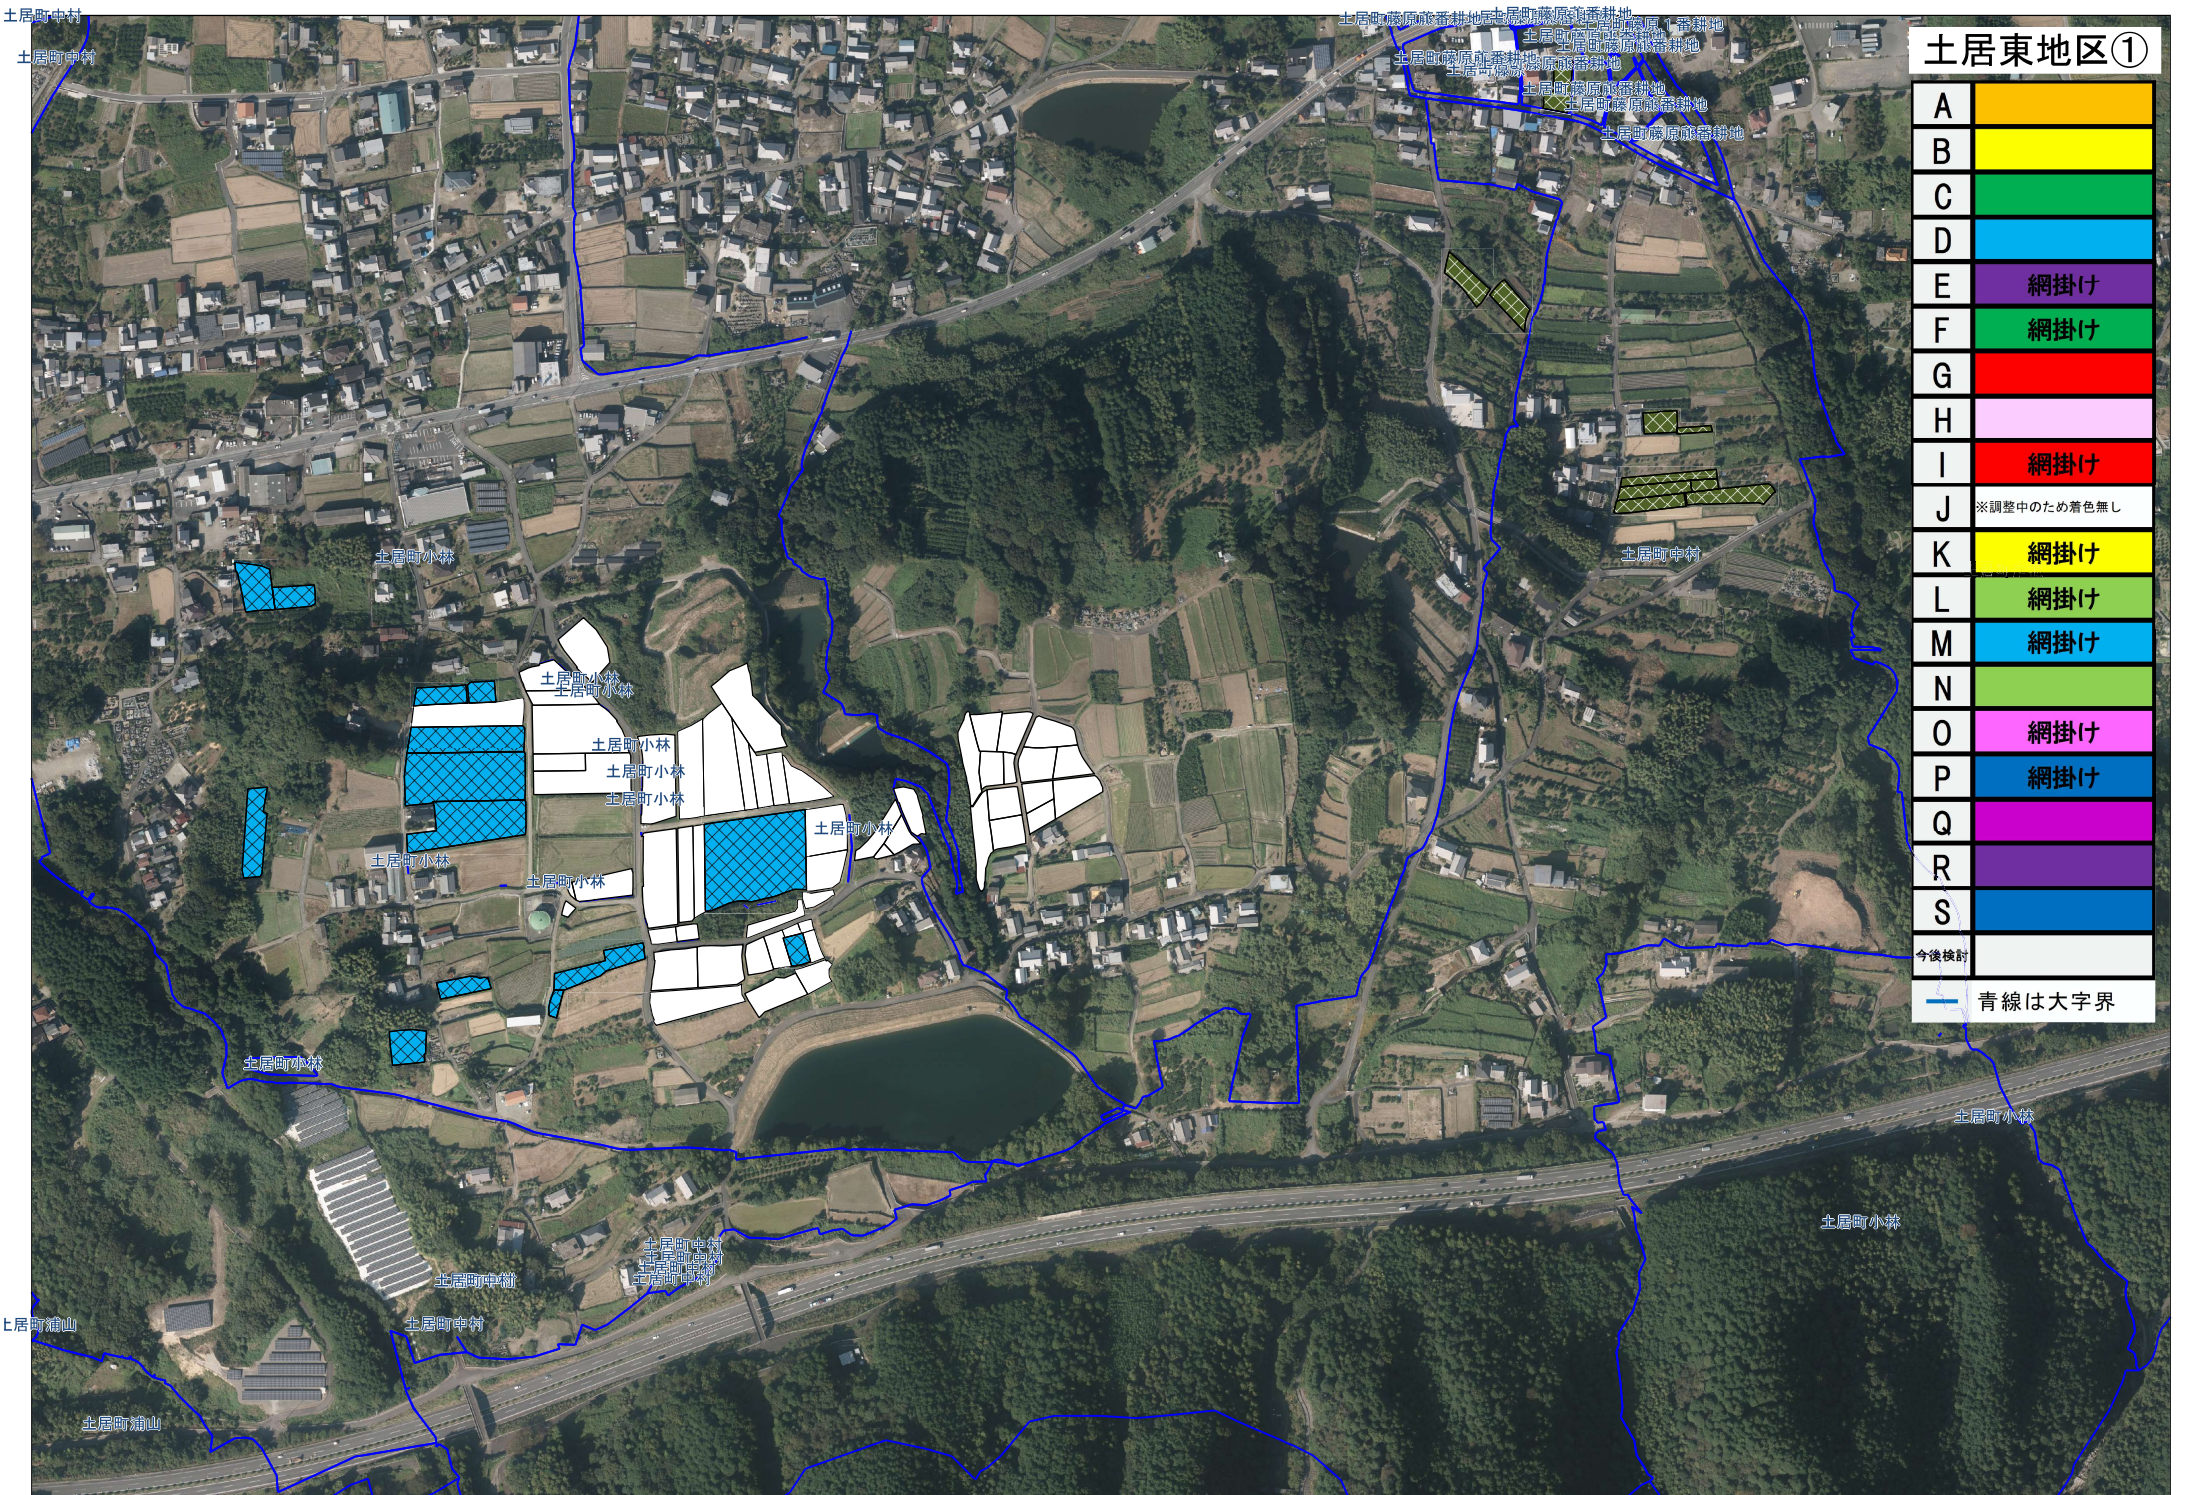

土居東地区②	
A	
B	
C	
D	
E	網掛け
F	網掛け
G	
H	
I	網掛け
J	※調整中のため着色無し
K	網掛け
L	網掛け
M	網掛け
N	
O	網掛け
P	網掛け
Q	
R	
S	
今後検討	
— 青線は大字界	

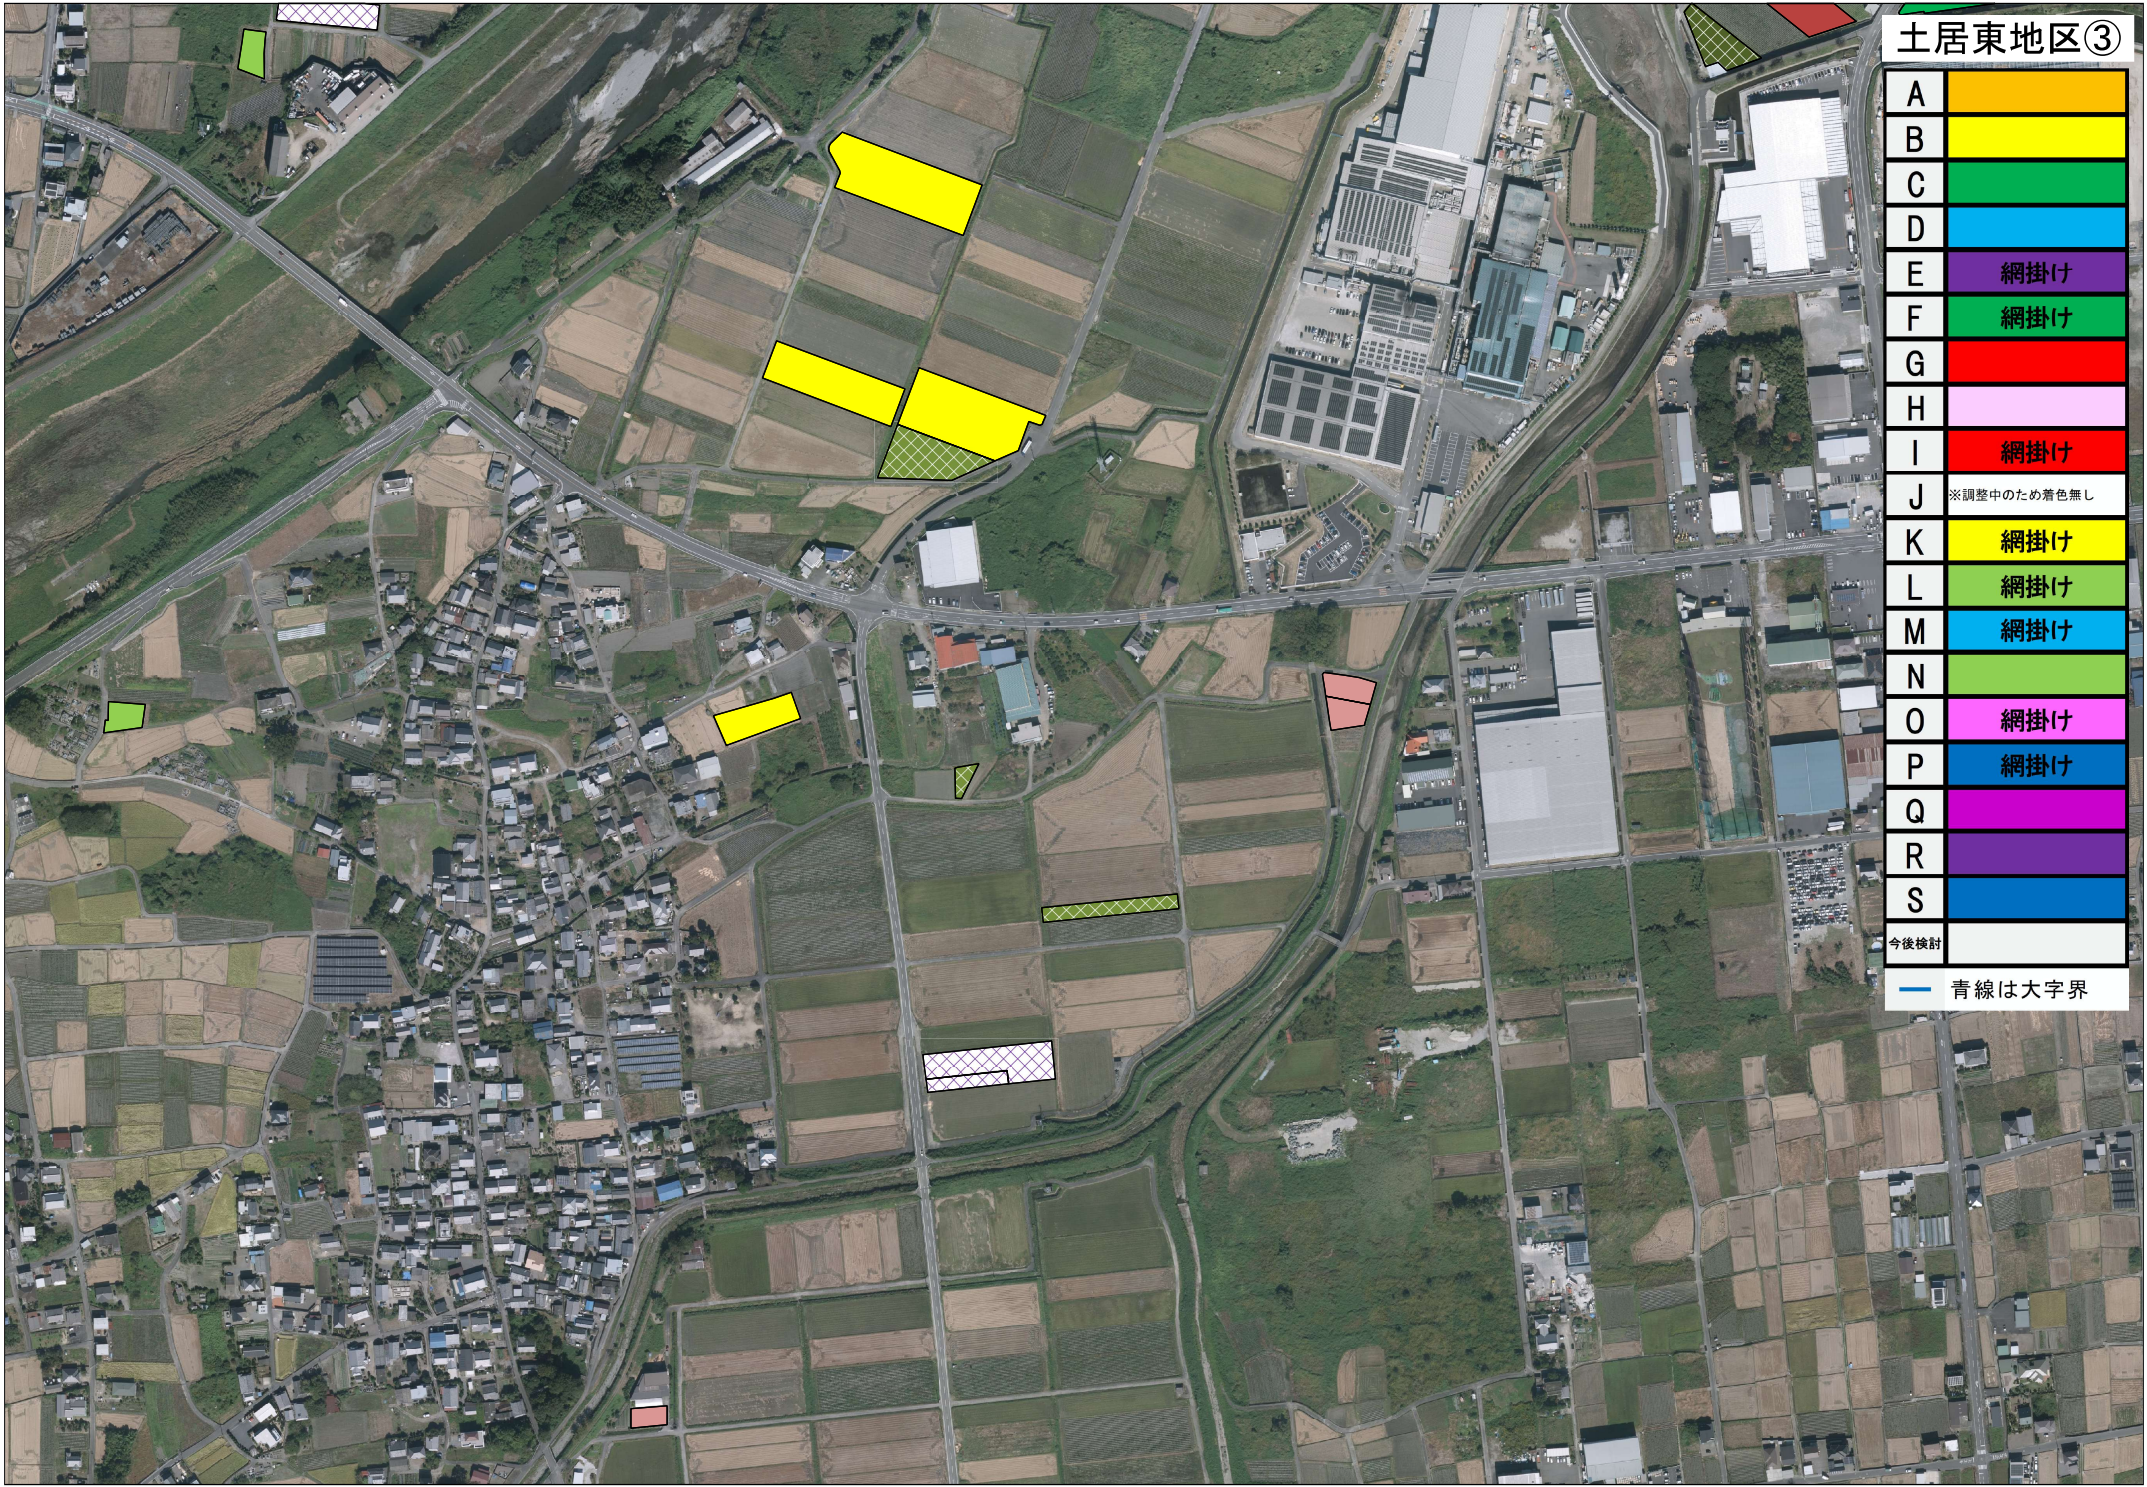

土居東地区③	
A	
B	
C	
D	
E	網掛け
F	網掛け
G	
H	
I	網掛け
J	※調整中のため着色無し
K	網掛け
L	網掛け
M	網掛け
N	
O	網掛け
P	網掛け
Q	
R	
S	
今後検討	
青線は大字界	

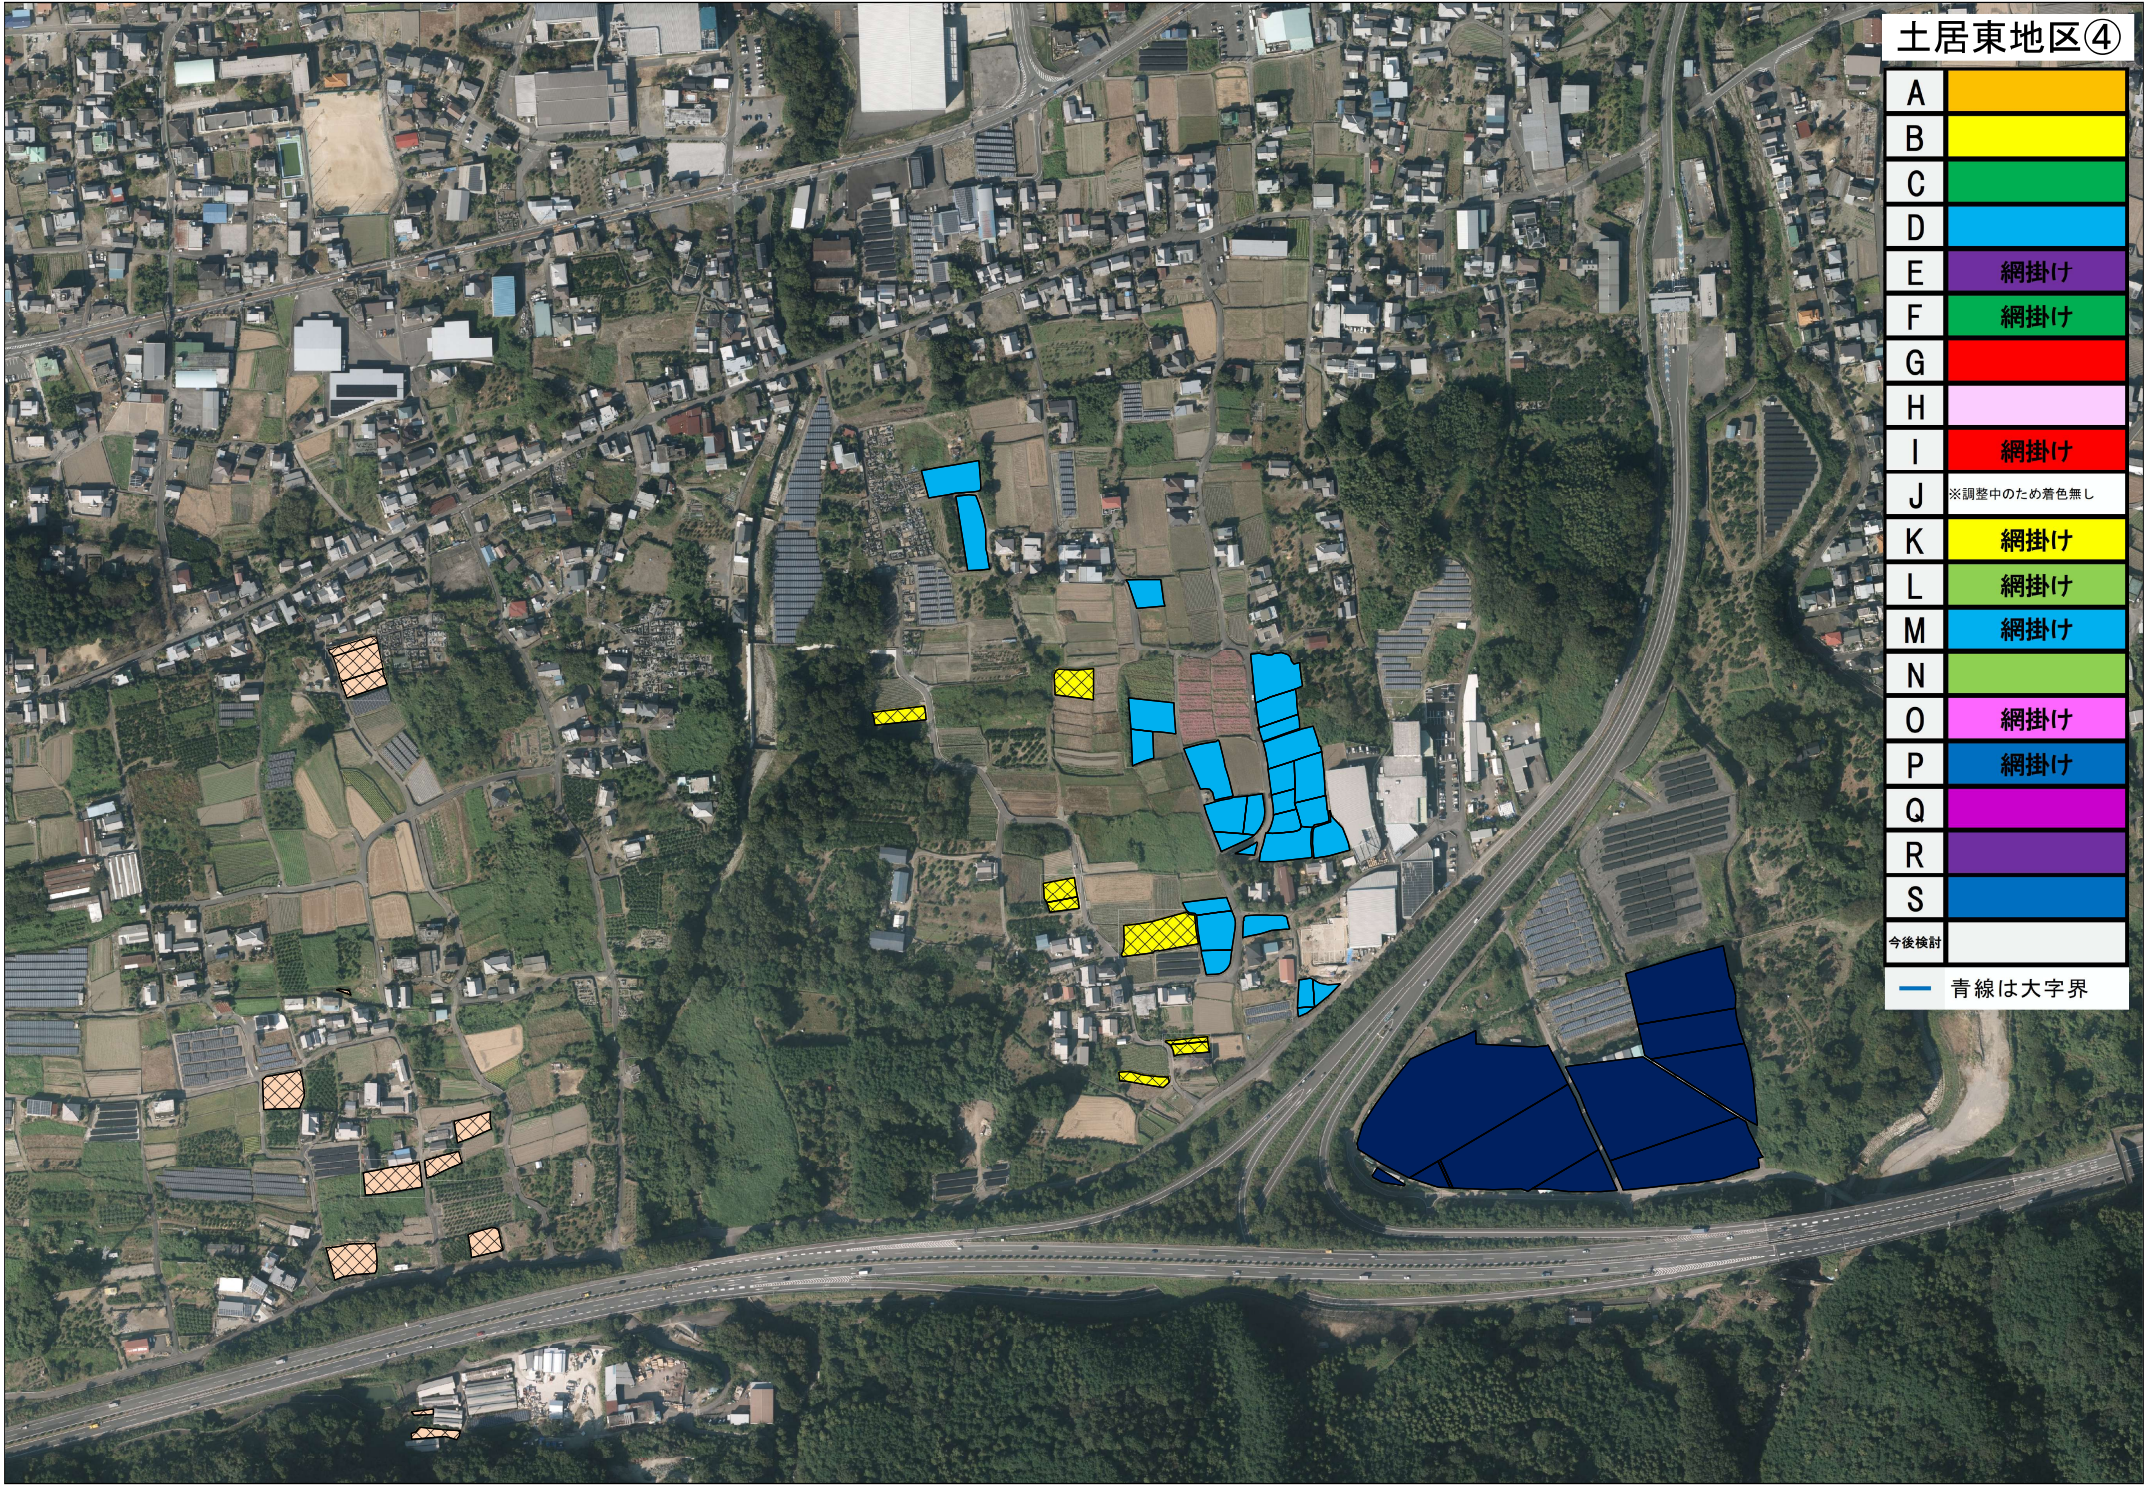

土居東地区④

A	
B	
C	
D	
E	網掛け
F	網掛け
G	
H	
I	網掛け
J	※調整のため着色無し
K	網掛け
L	網掛け
M	網掛け
N	
O	網掛け
P	網掛け
Q	
R	
S	
今後検討	

— 青線は大字界



土居東地区⑤

A	
B	
C	
D	
E	網掛け
F	網掛け
G	
H	
I	網掛け
J	※調整中のため着色無し
K	網掛け
L	網掛け
M	網掛け
N	
O	網掛け
P	網掛け
Q	
R	
S	
今後検討	

— 青線は大字界

