




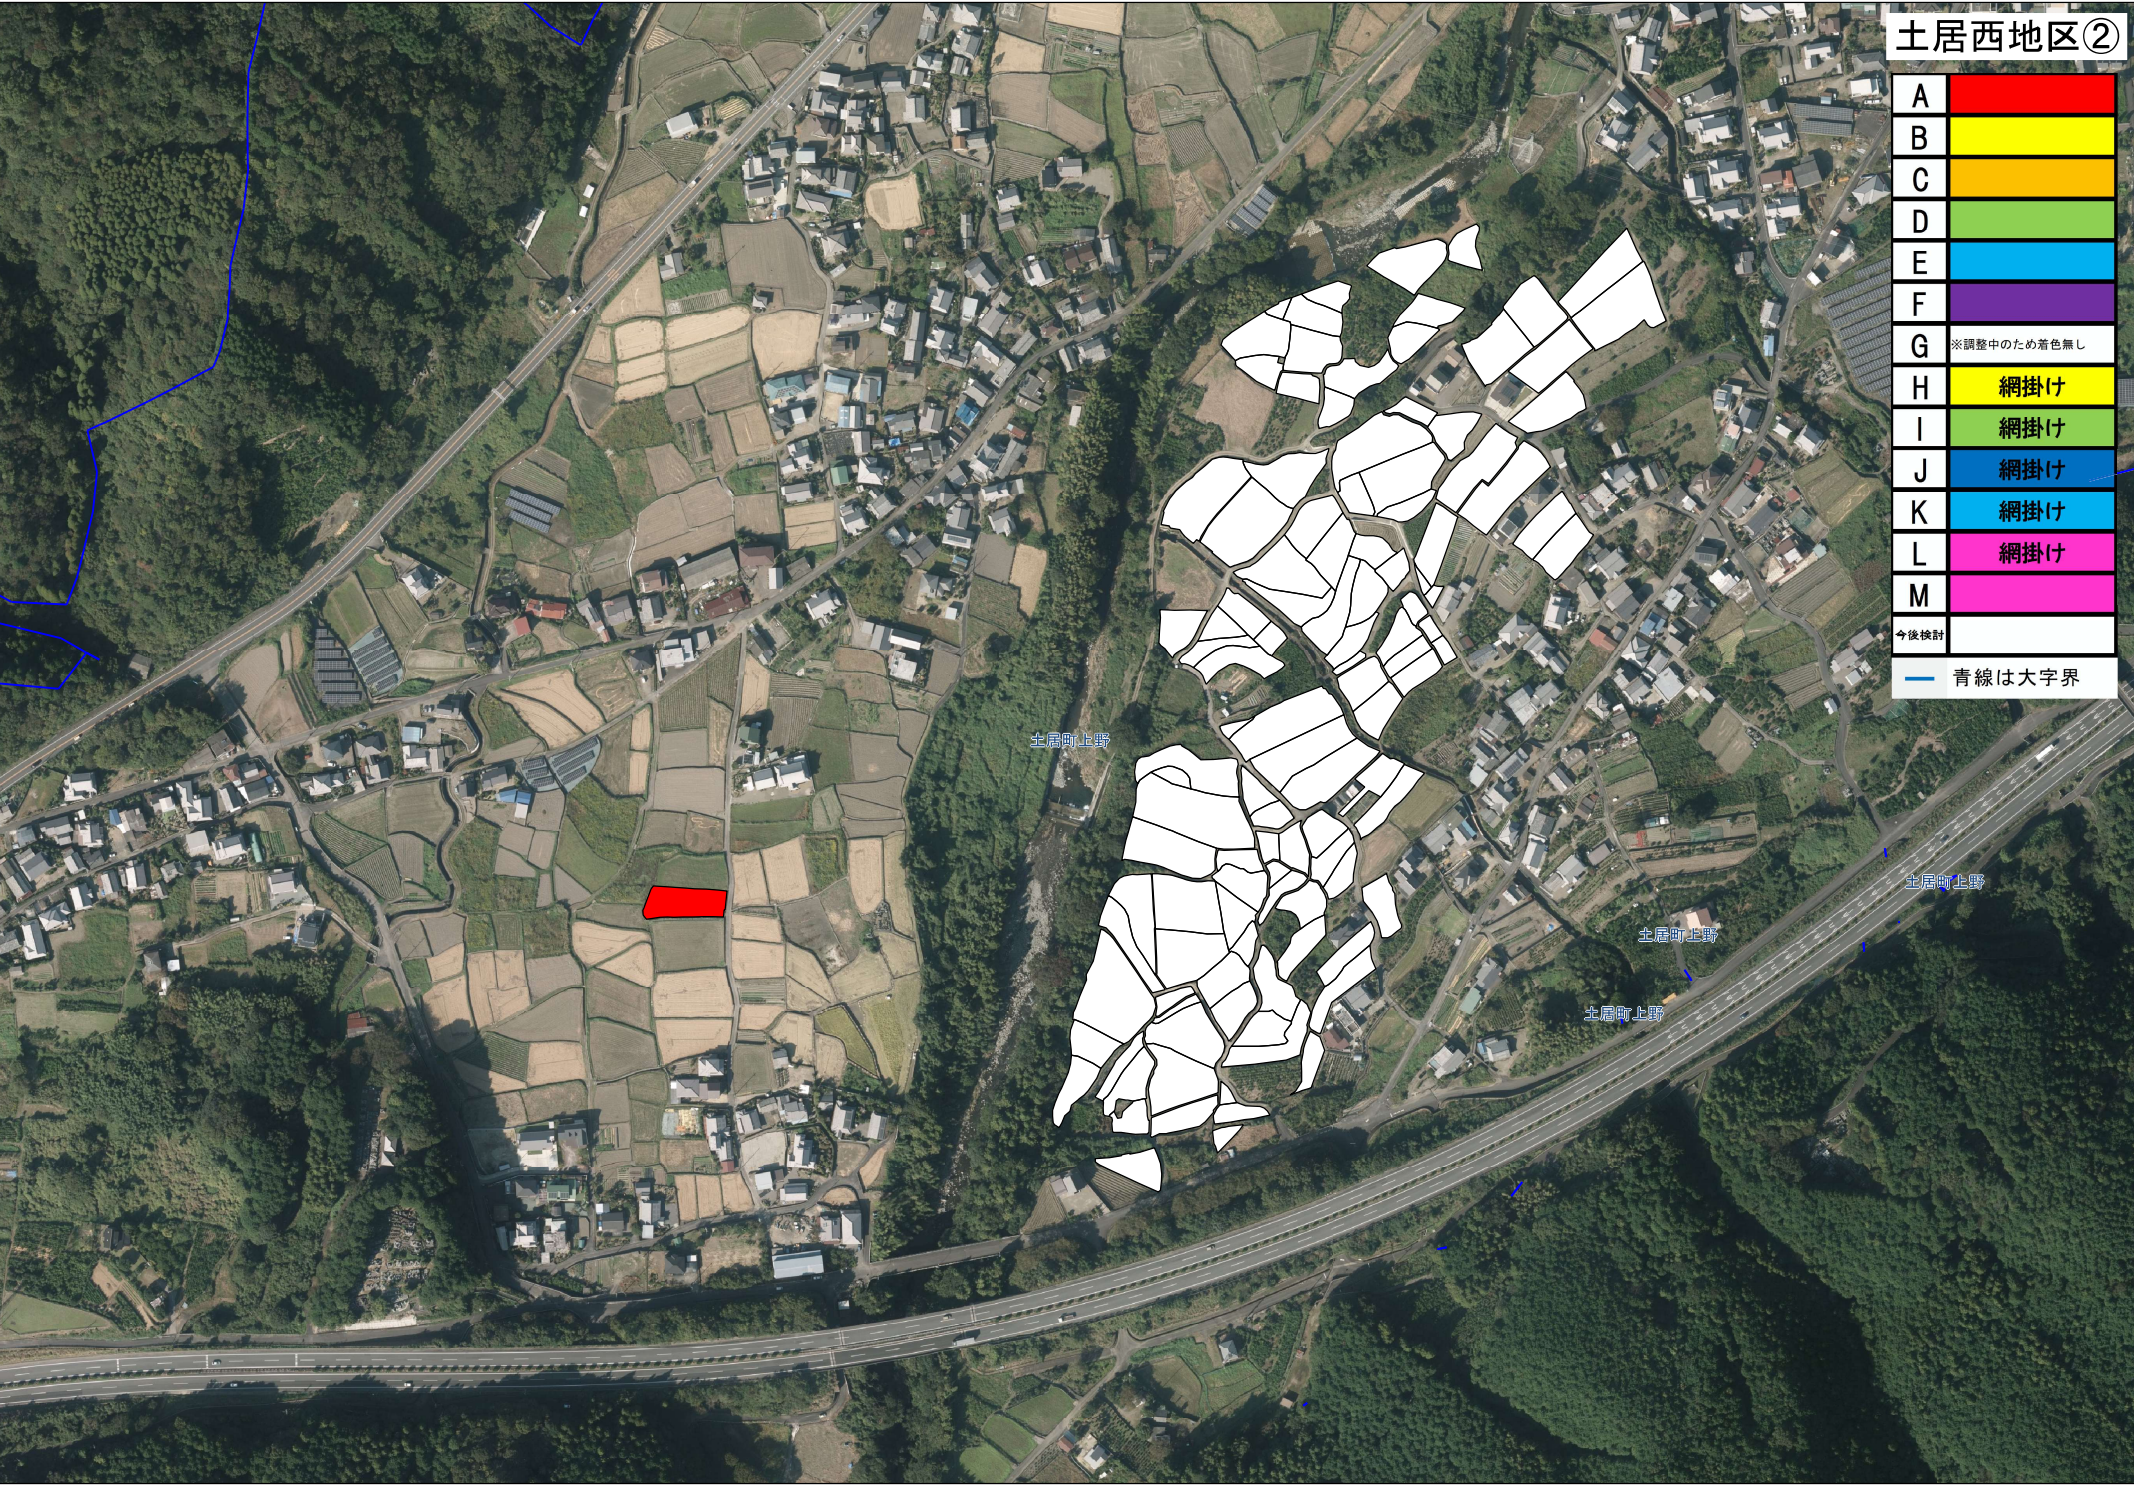



土居西地区②

A	
B	
C	
D	
E	
F	
G	※調整中のため着色無し
H	網掛け
I	網掛け
J	網掛け
K	網掛け
L	網掛け
M	
今後検討	
— 青線は大字界	

土居西地区③

A	
B	
C	
D	
E	
F	
G	※調整中のため青色無し
H	網掛け
I	網掛け
J	網掛け
K	網掛け
L	網掛け
M	
今後検討	
— 青線は大字界	

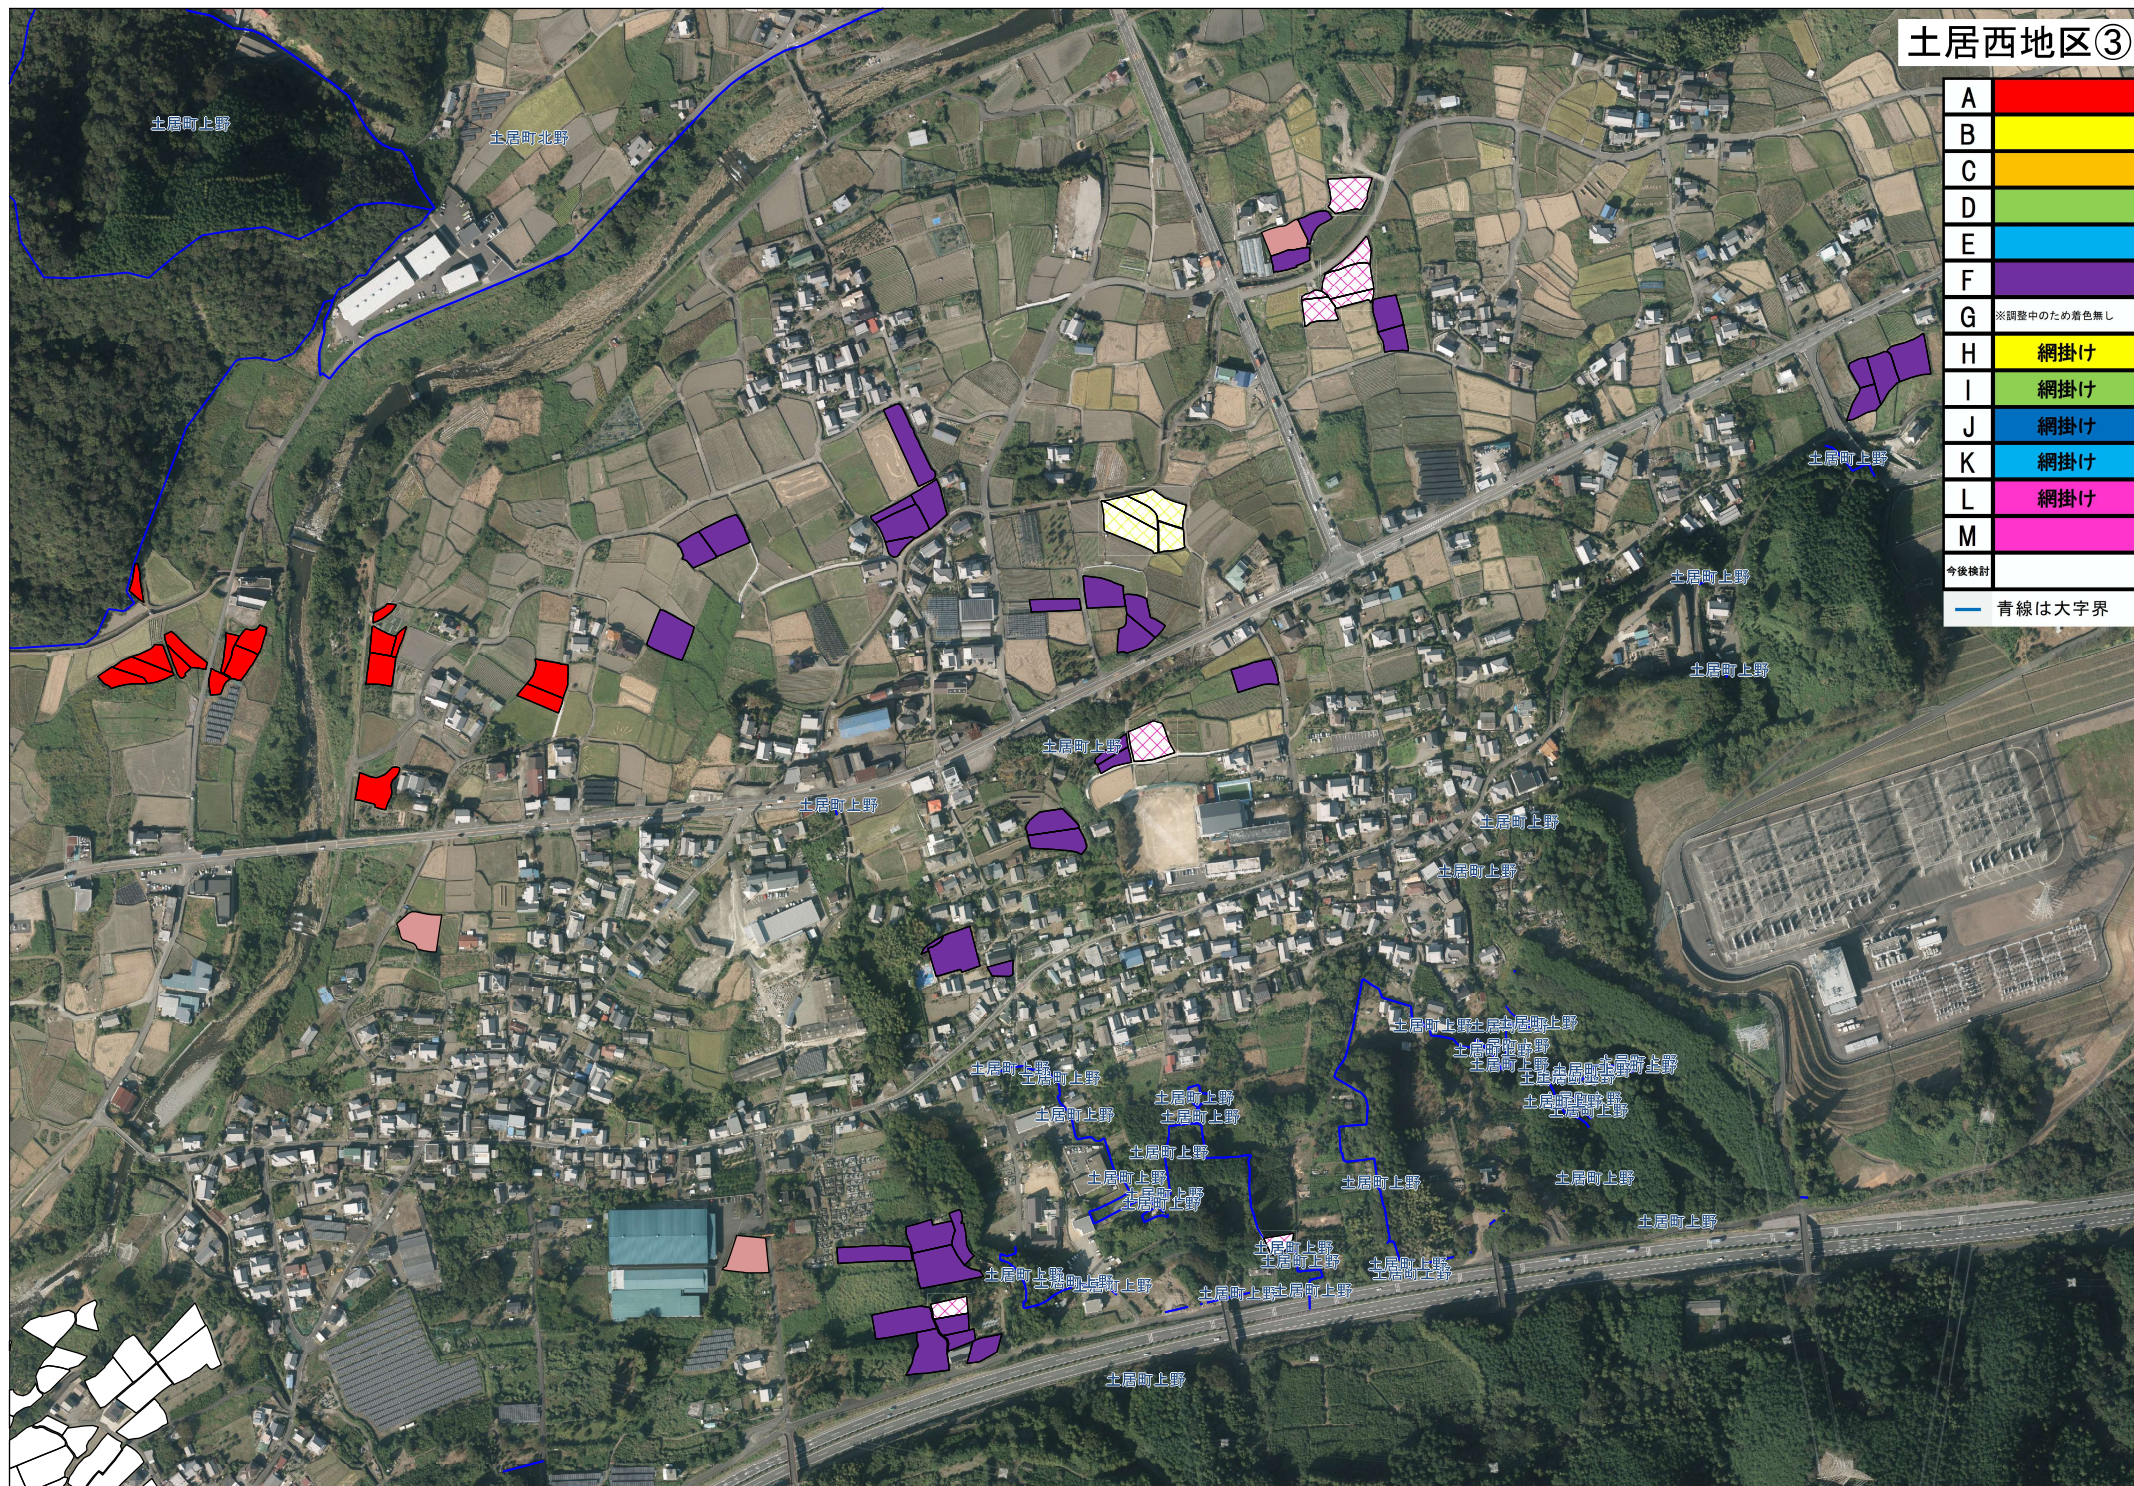

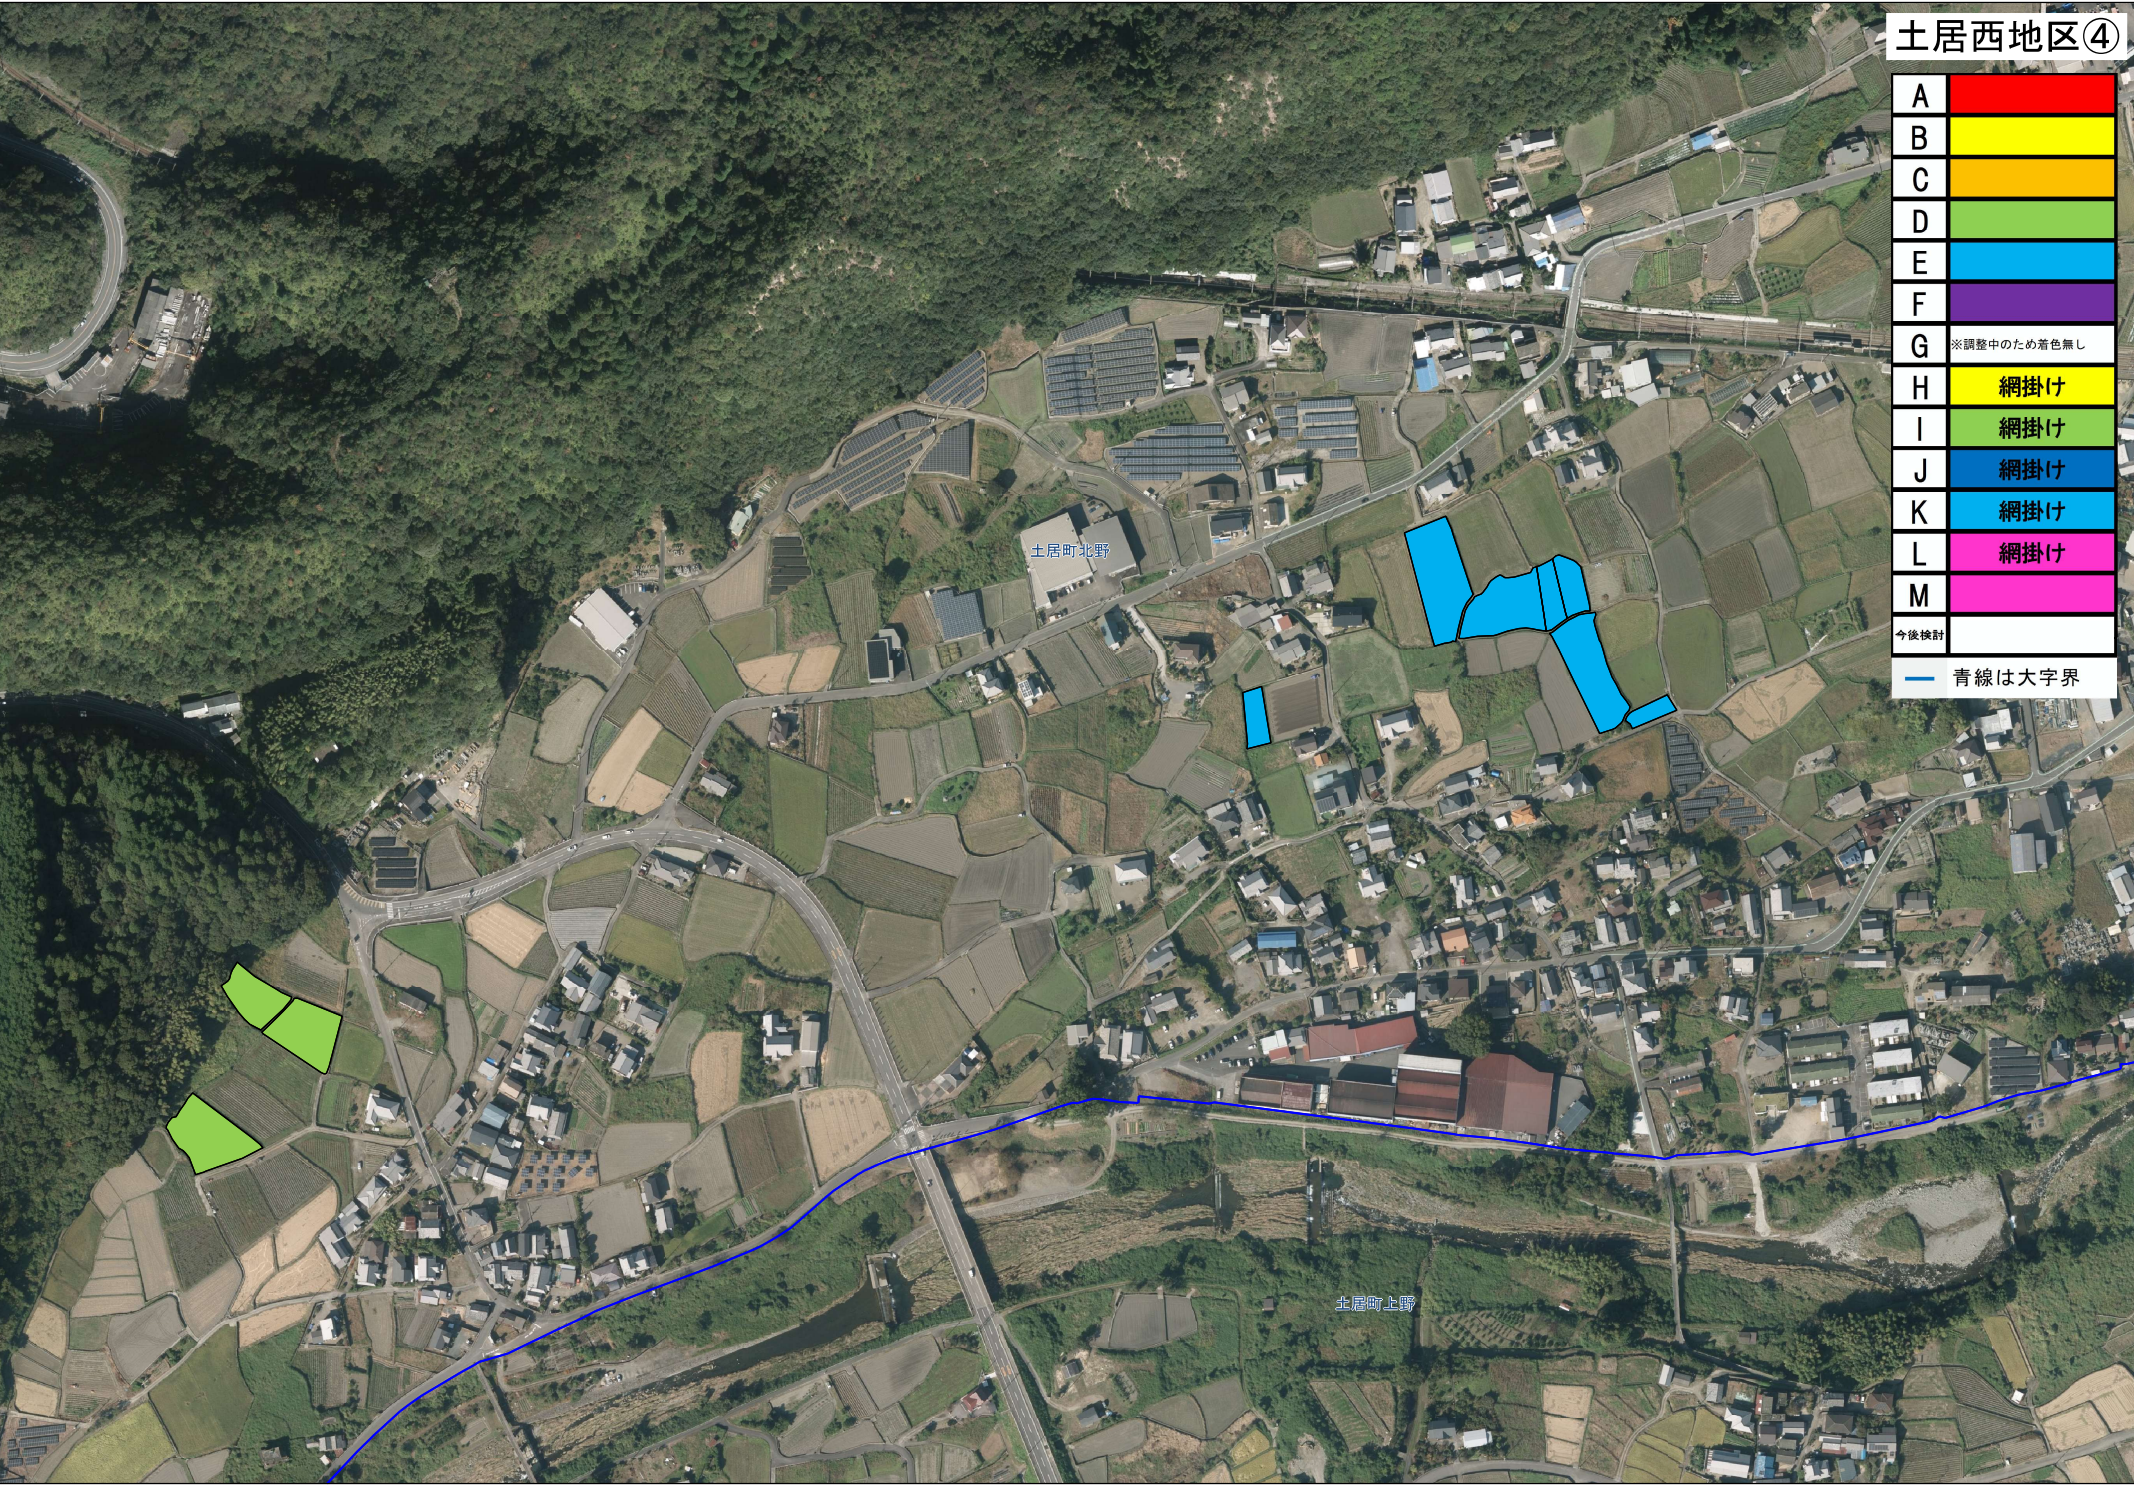

土居西地区④


A	
B	
C	
D	
E	
F	
G	※調整中のため着色無し
H	網掛け
I	網掛け
J	網掛け
K	網掛け
L	網掛け
M	
今後検討	
— 青線は大字界	



土居西地区⑤

A	
B	
C	
D	
E	
F	
G	※調整中のため着色無し
H	網掛け
I	網掛け
J	網掛け
K	網掛け
L	網掛け
M	
今後検討	

— 青線は大字界

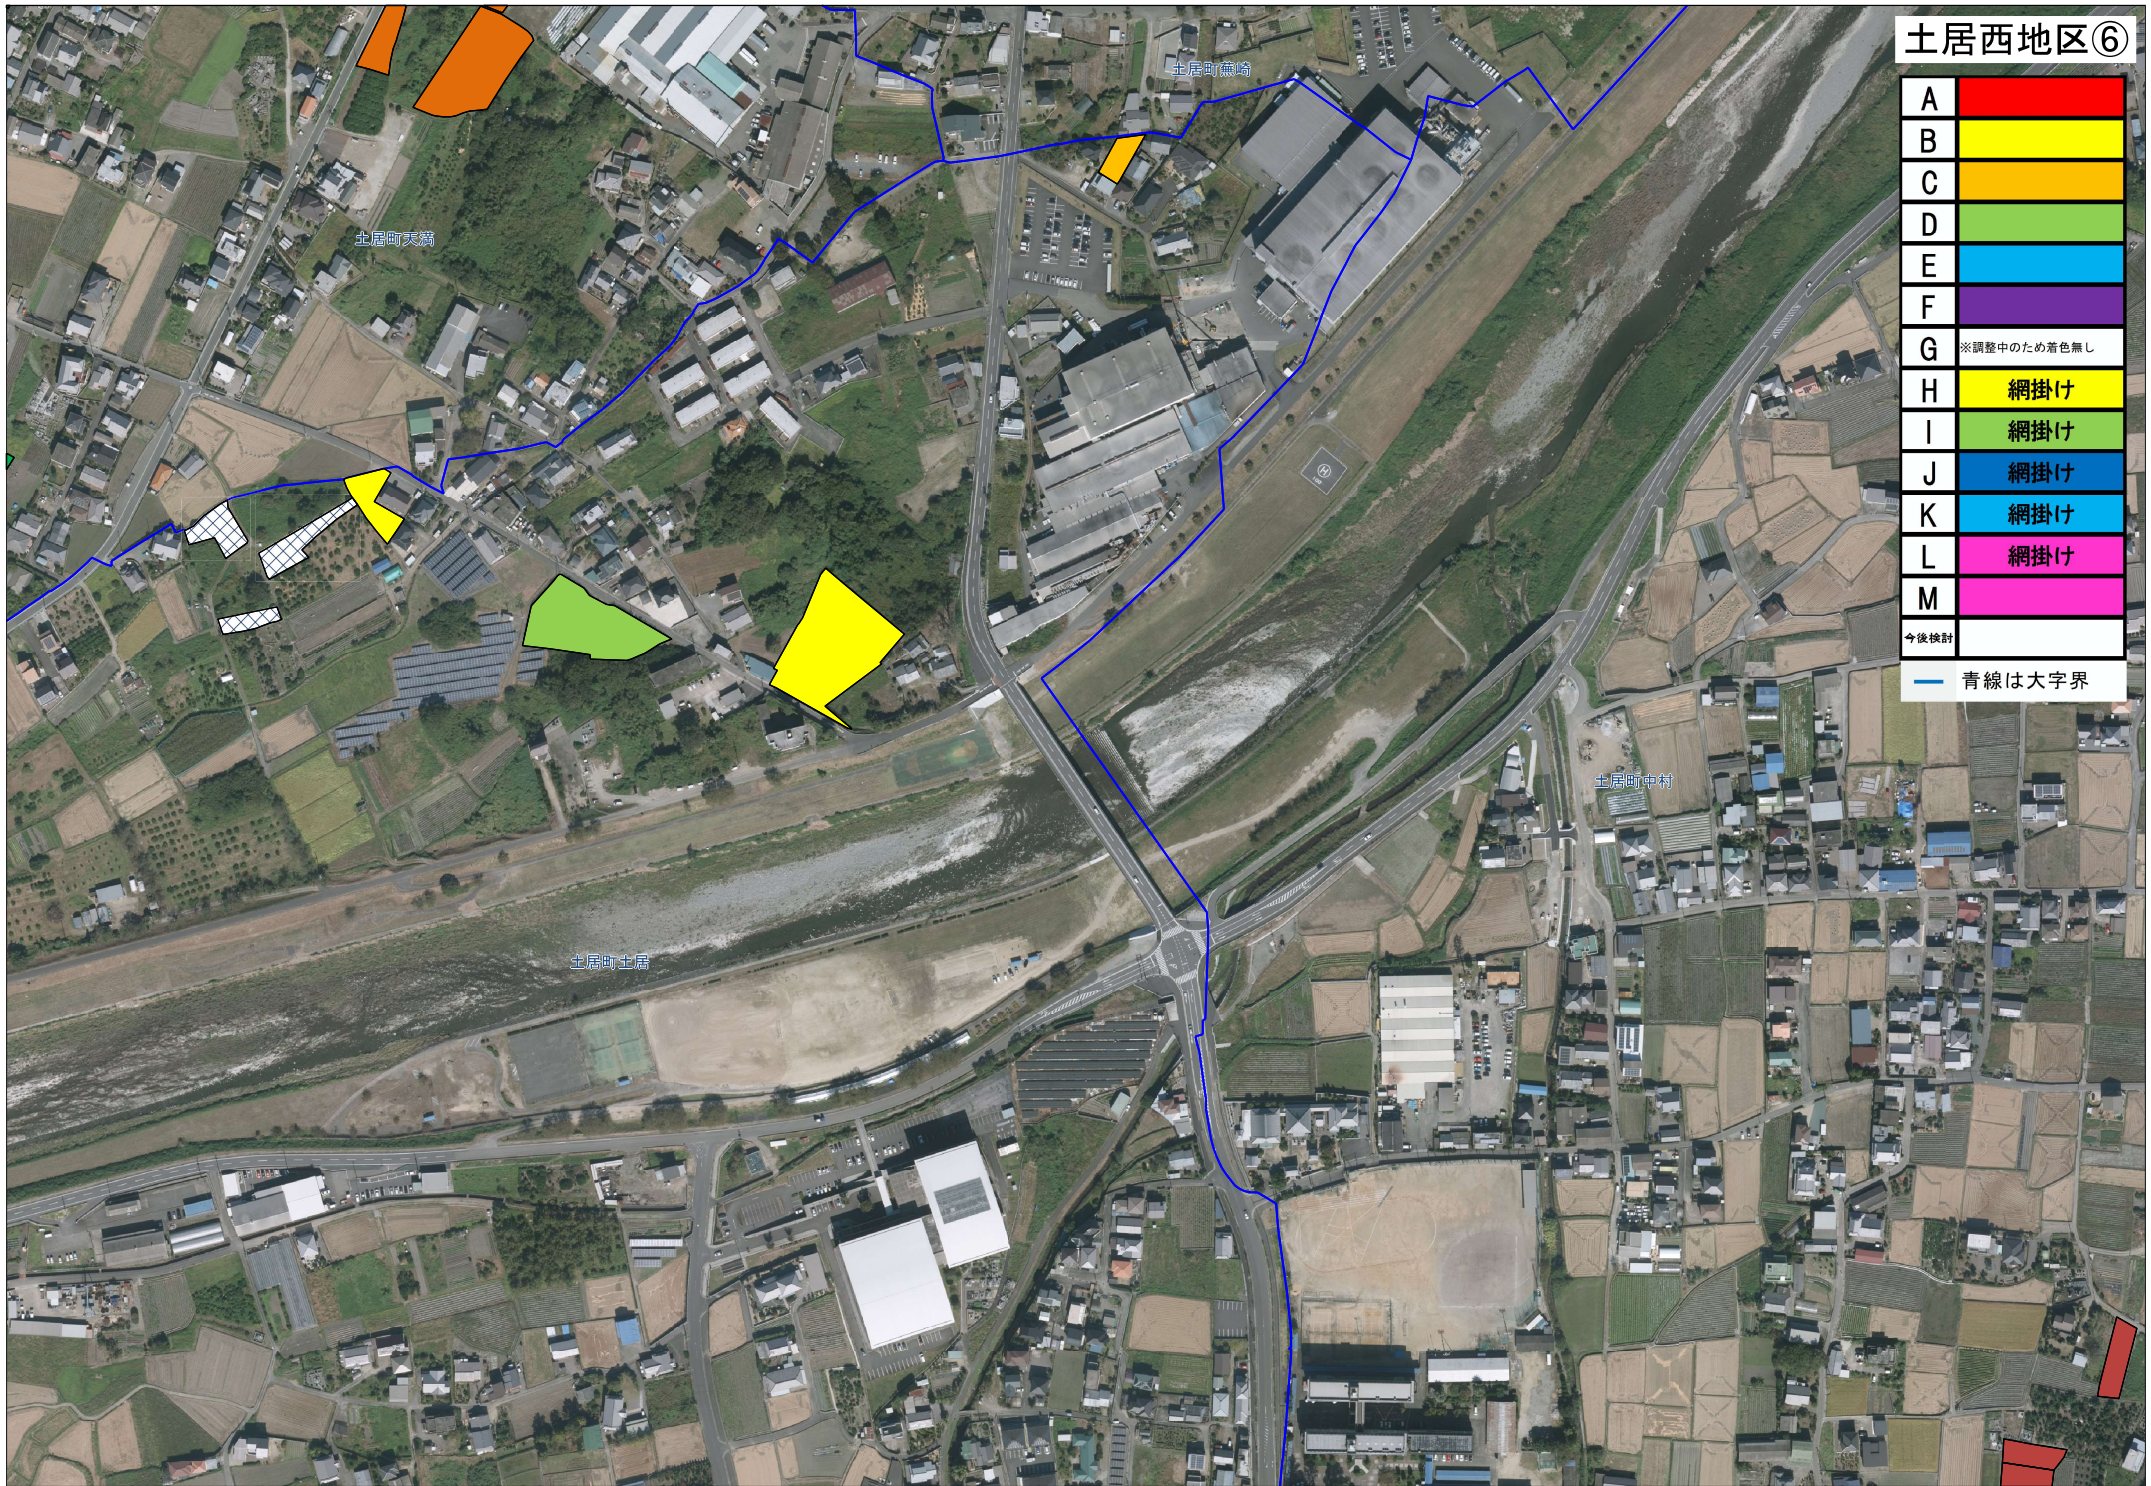

土居西地区⑥

A	
B	
C	
D	
E	
F	
G	※調整中のため着色無し
H	網掛け
I	網掛け
J	網掛け
K	網掛け
L	網掛け
M	網掛け
今後検討	

— 青線は大字界