
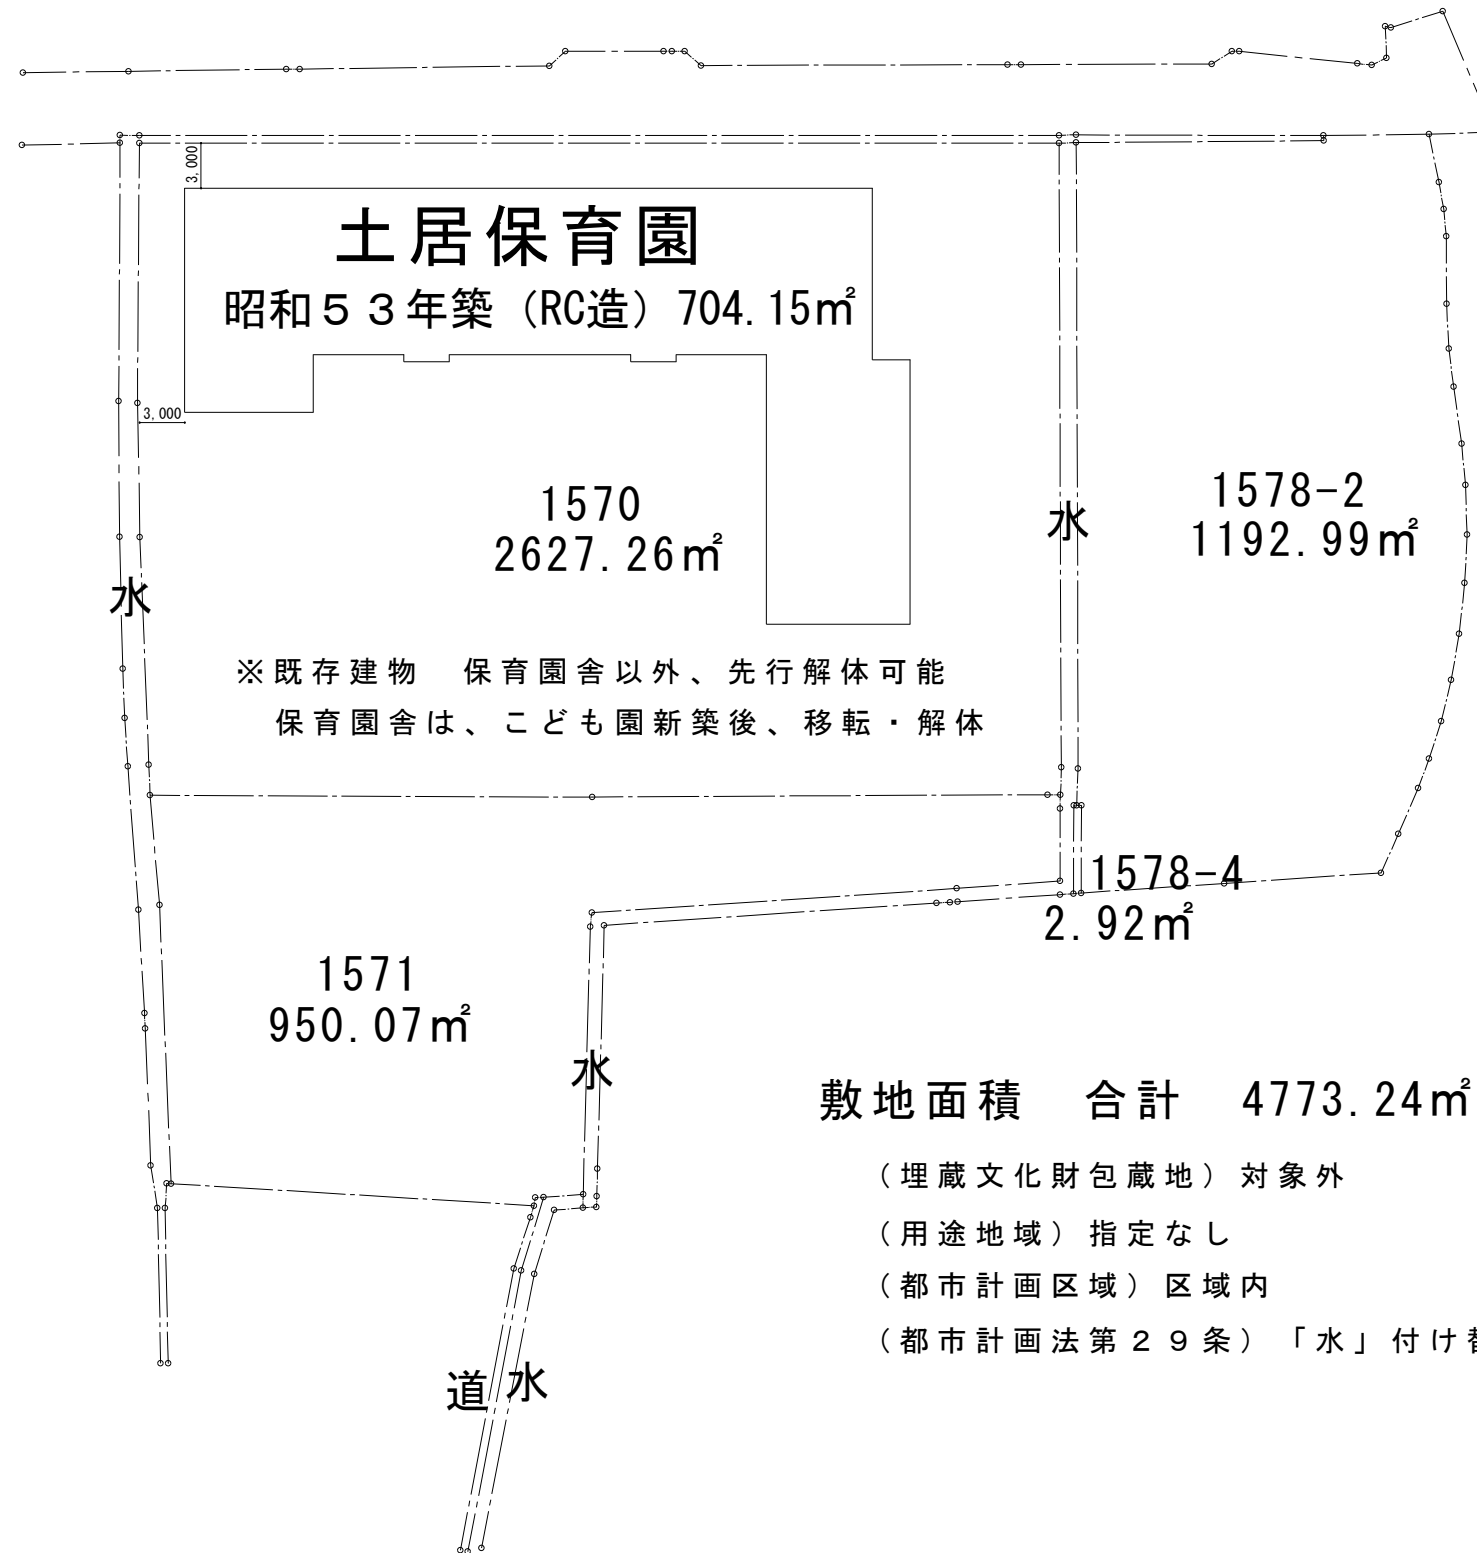


土居西こども園(仮称)基本・実施設計業務 位置図

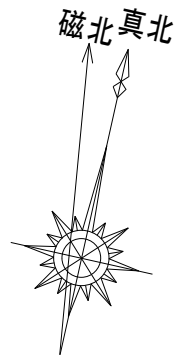

※既存建物 保育園舎以外、先行解体可能
保育園舎は、こども園新築後、移転・解体

敷地面積 合計 4773.24m²

- (埋蔵文化財包蔵地) 対象外
- (用途地域) 指定なし
- (都市計画区域) 区域内
- (都市計画法第29条) 「水」付け替えの場合 必要 ※別途業務