


令和元年度 事業箇所図 (当初予算)

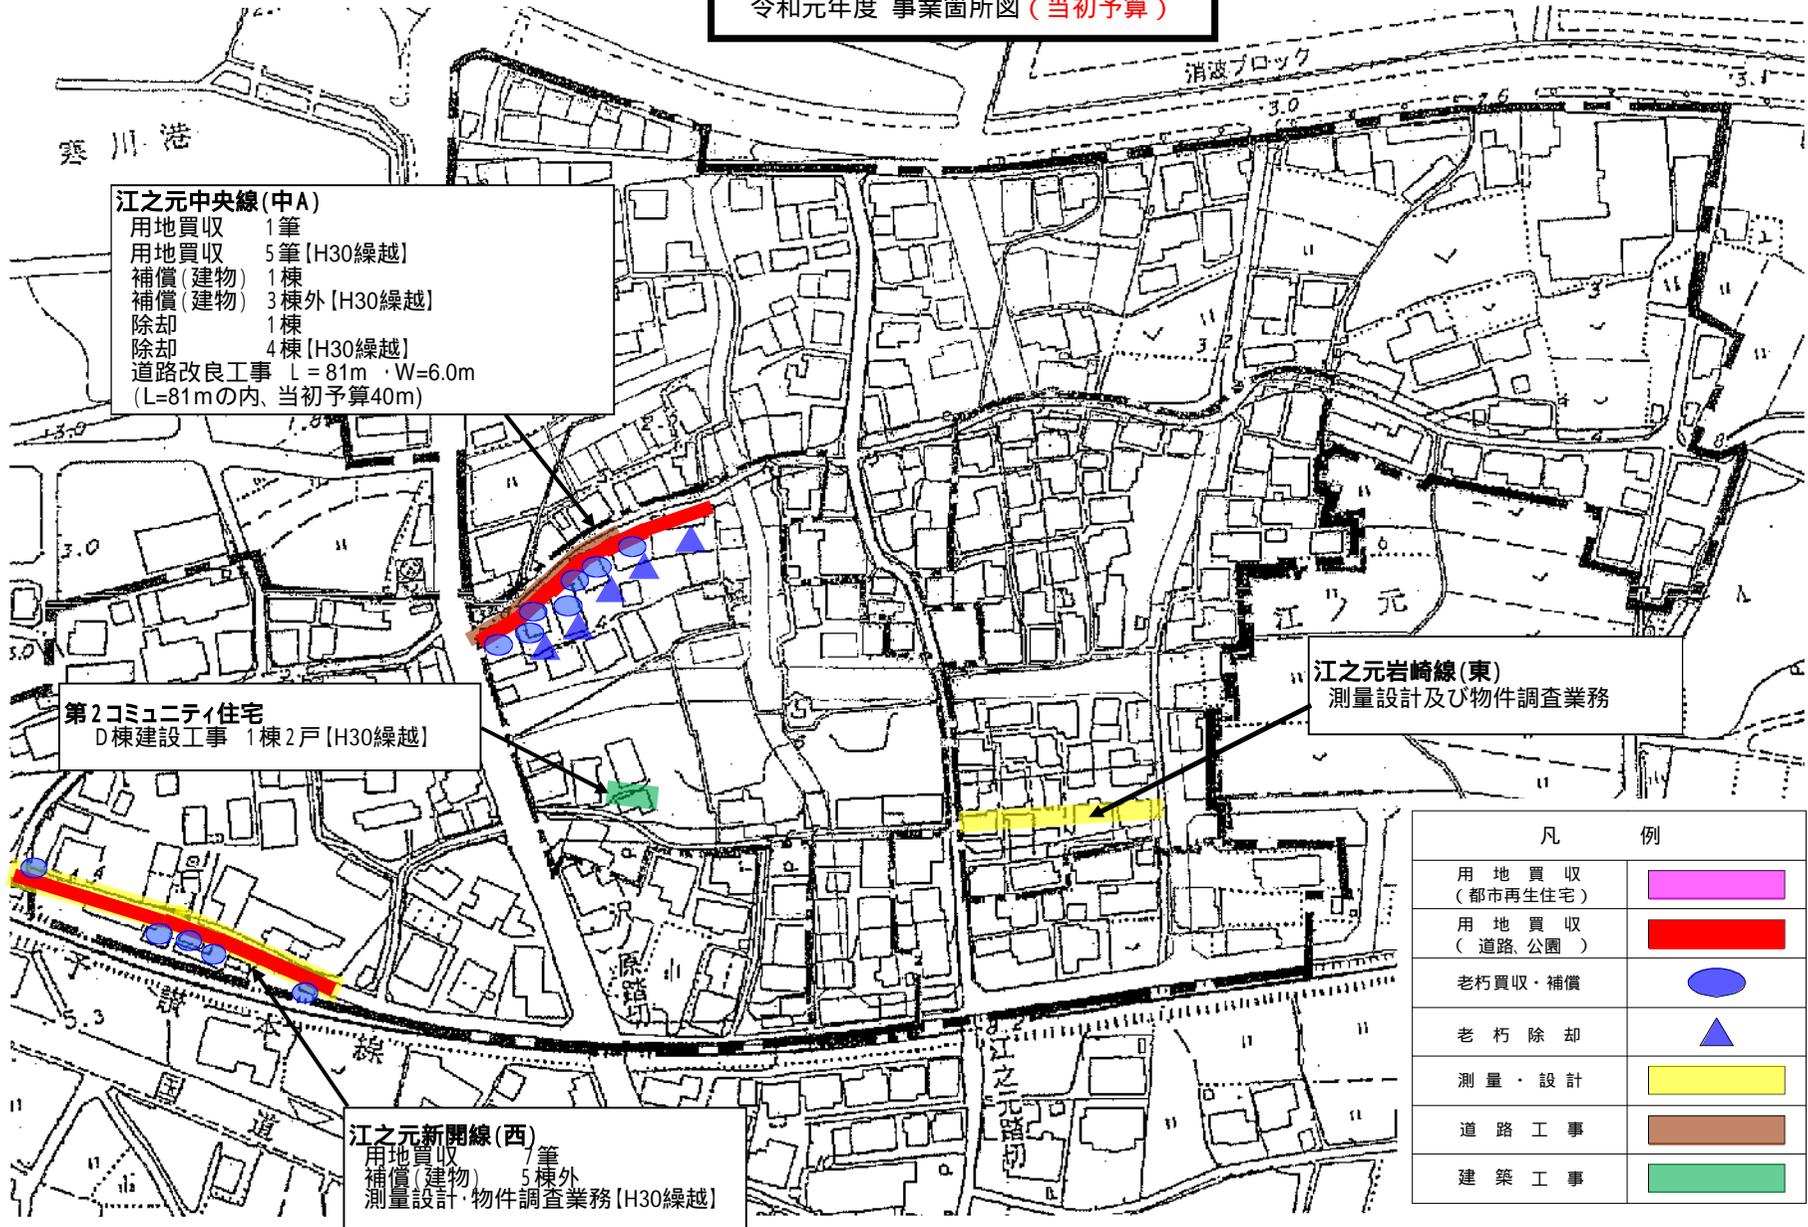

江之元中央線(中A)
 用地買収 1筆
 用地買収 5筆 [H30繰越]
 補償(建物) 1棟
 補償(建物) 3棟外 [H30繰越]
 除却 1棟
 除却 4棟 [H30繰越]
 道路改良工事 L=81m・W=6.0m
 (L=81mの内、当初予算40m)

第2コミュニティ住宅
 D棟建設工事 1棟2戸 [H30繰越]

江之元岩崎線(東)
 測量設計及び物件調査業務

江之元新開線(西)
 用地買収 1筆
 補償(建物) 5棟外
 測量設計・物件調査業務 [H30繰越]

凡	例
用地買収 (都市再生住宅)	
用地買収 (道路、公園)	
老朽買収・補償	
老朽除却	
測量・設計	
道路工事	
建築工事	