

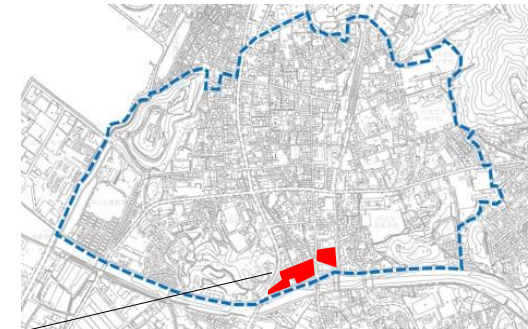



地域交流センター 位置図

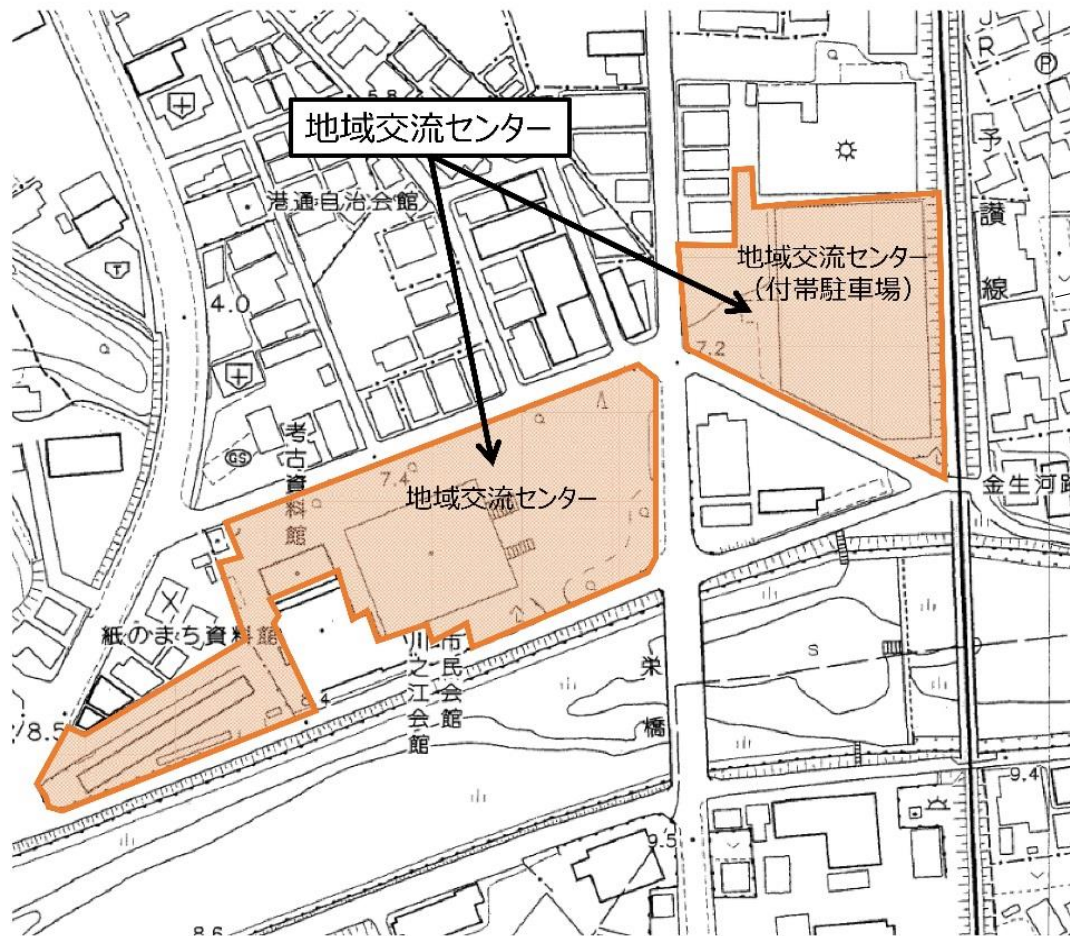

〔地域交流センターイメージ図〕

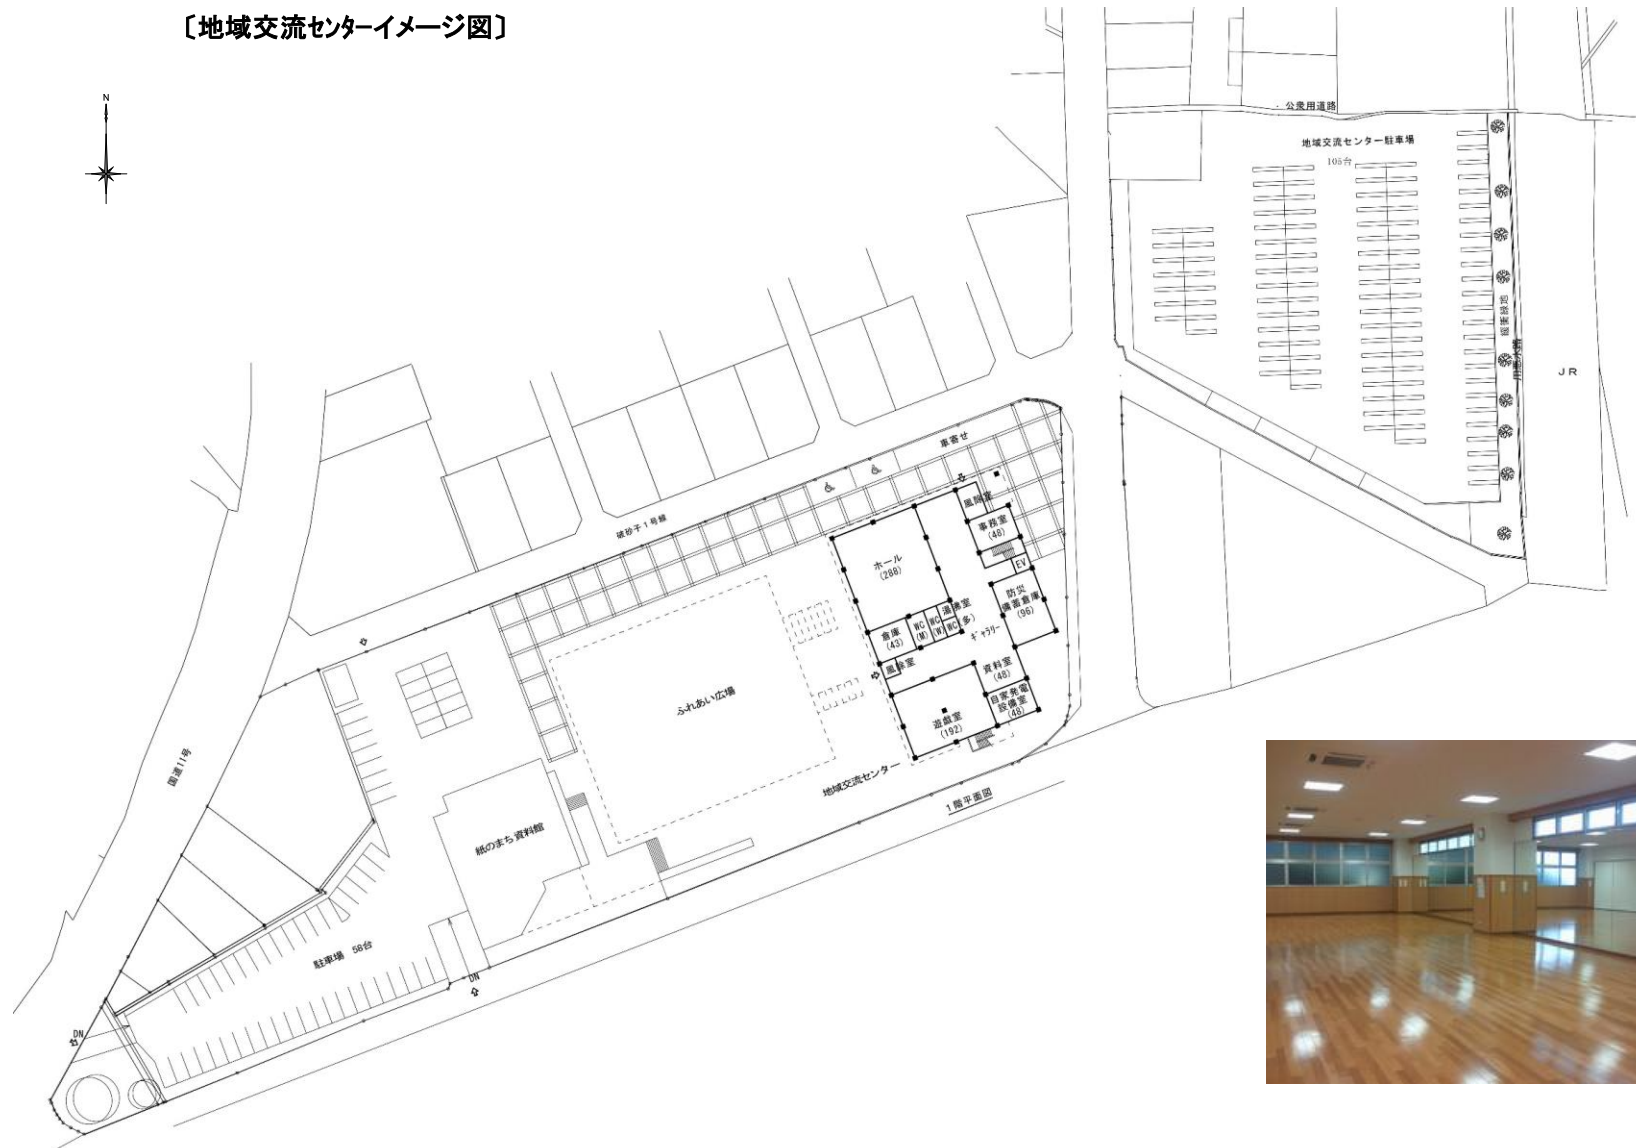


〔地域交流センターイメージ図〕

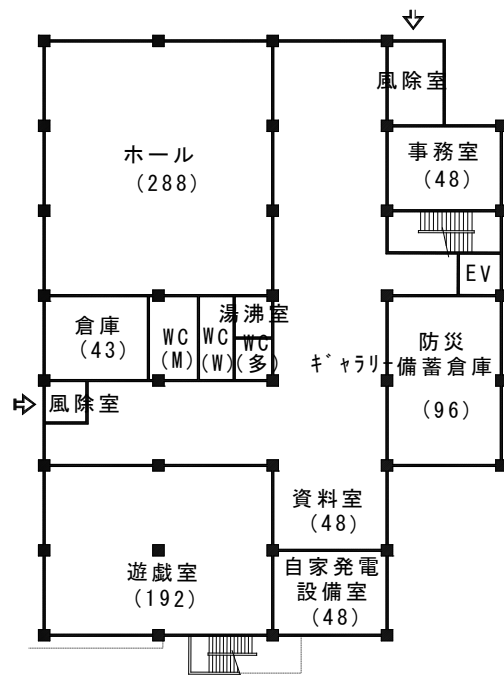


地域交流センター

1 階平面図 1,245.00m²

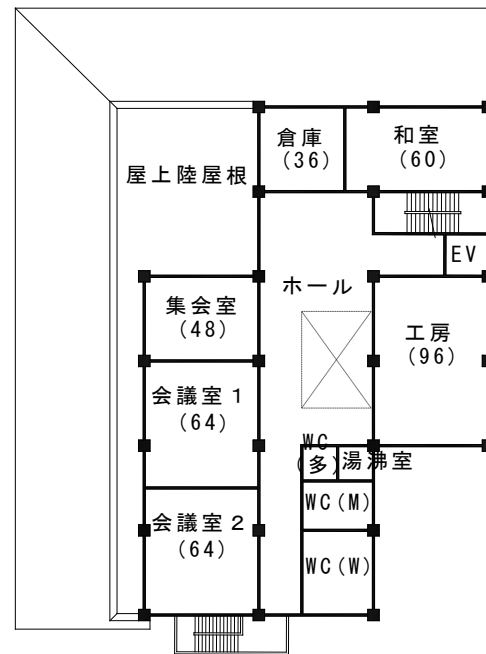

2 階平面図 693.00m²

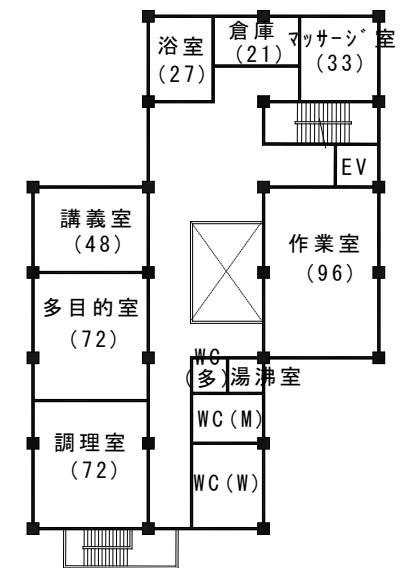


3 階平面図 658.00m²

地域交流センター 1F

按分の考え方


- ・防災備蓄倉庫は地域生活基盤施設として計上
- ・専用部分の床面積費で共有部分を按分
- ・紙のまち資料館の現駐車区画(7区画)相当の整備費については、交付対象外

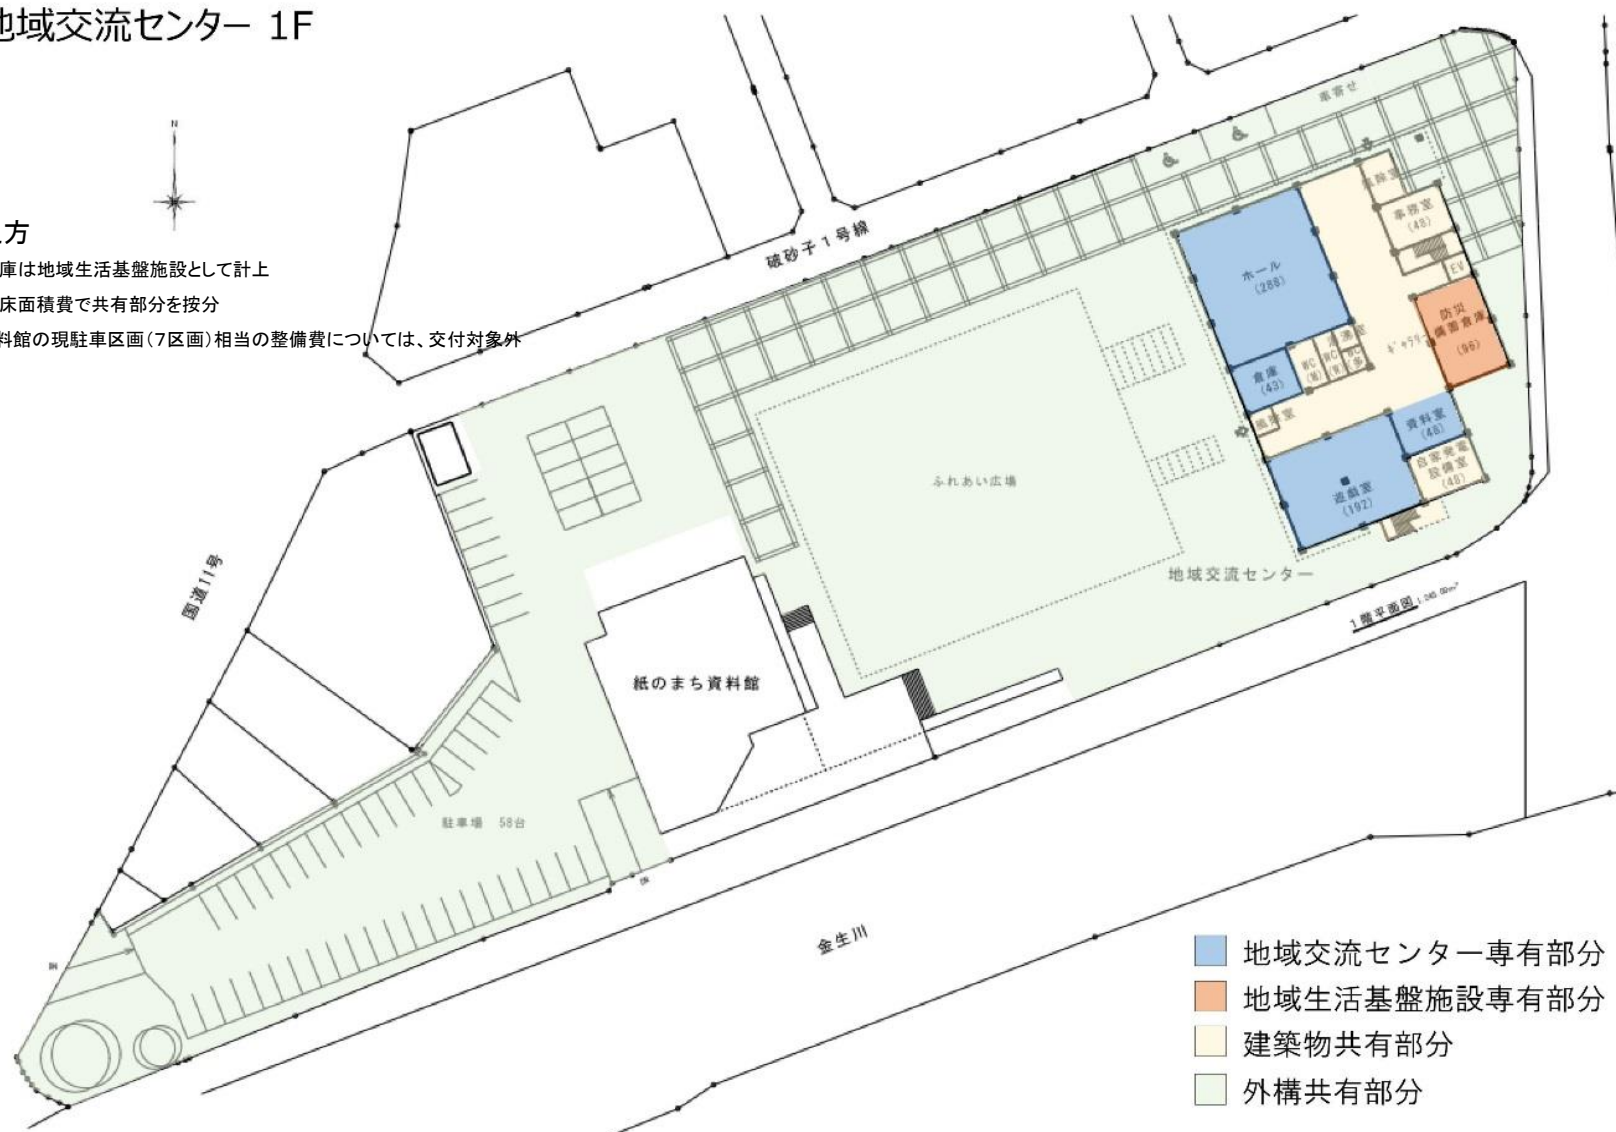


地域交流センター 2F

按分の考え方

- ・防災備蓄倉庫は地域生活基盤施設として計上
- ・専用部分の床面積費で共有部分を按分
- ・紙のまち資料館の現駐車区画(7区画)相当の整備費については、交付対象外

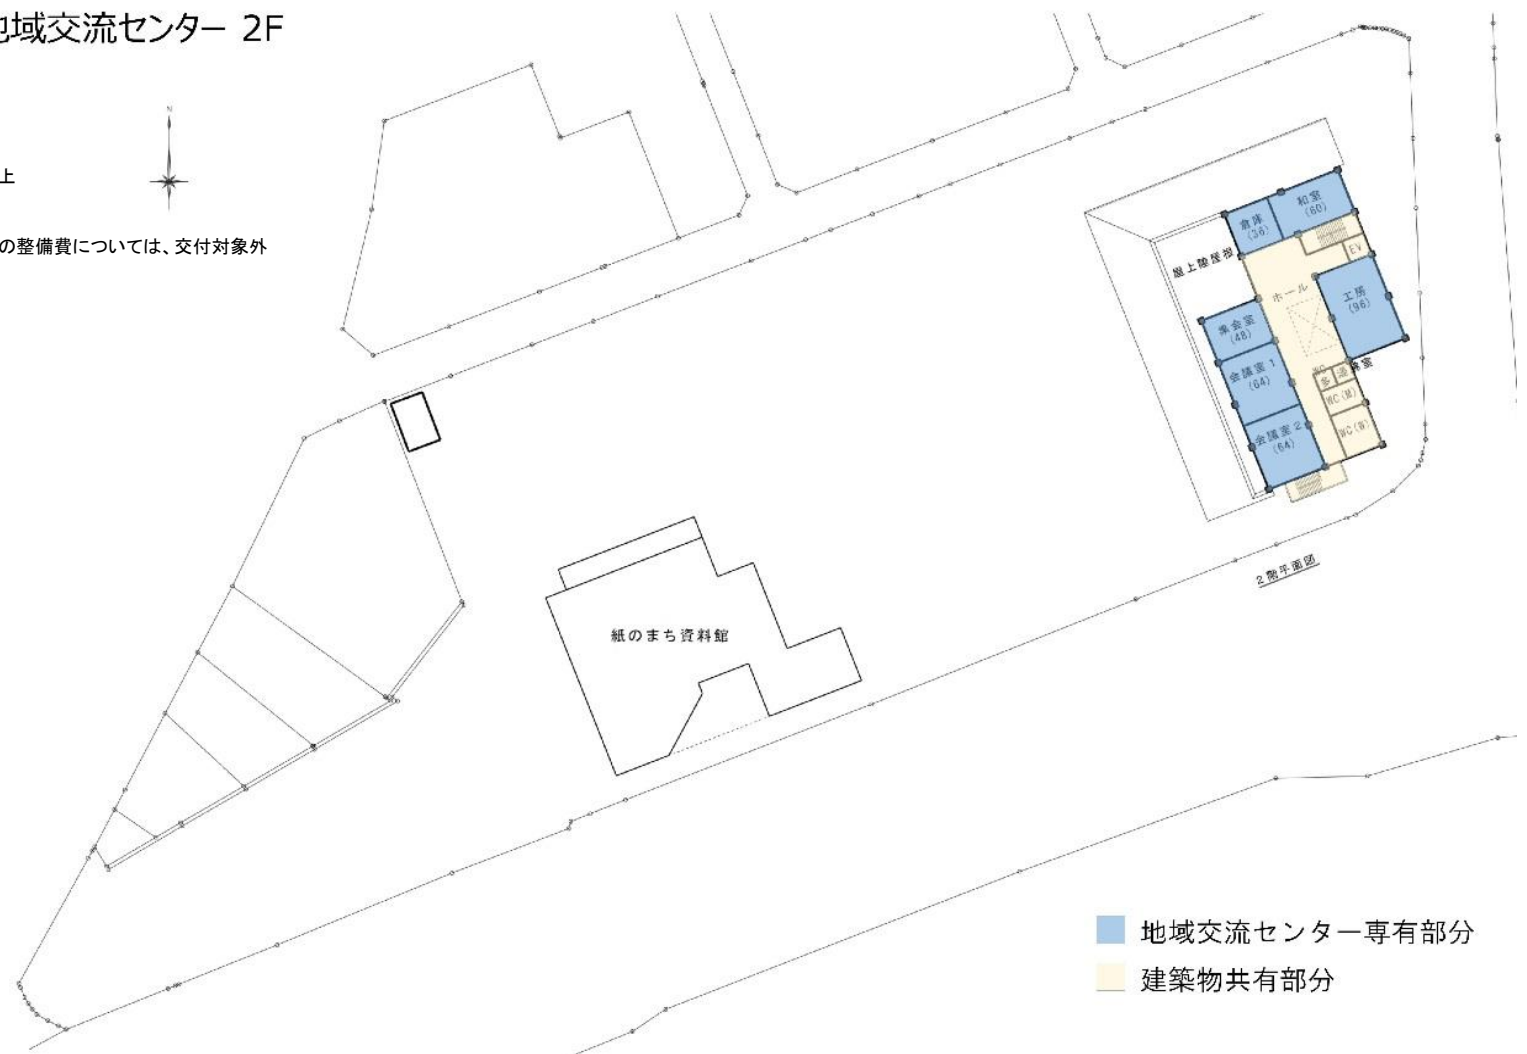

- ・防災備蓄倉庫は地域生活基盤施設として計上
- ・専用部分の床面積費で共有部分を按分
- ・紙のまち資料館の現駐車区画(7区画)相当の整備費については、交付対象外

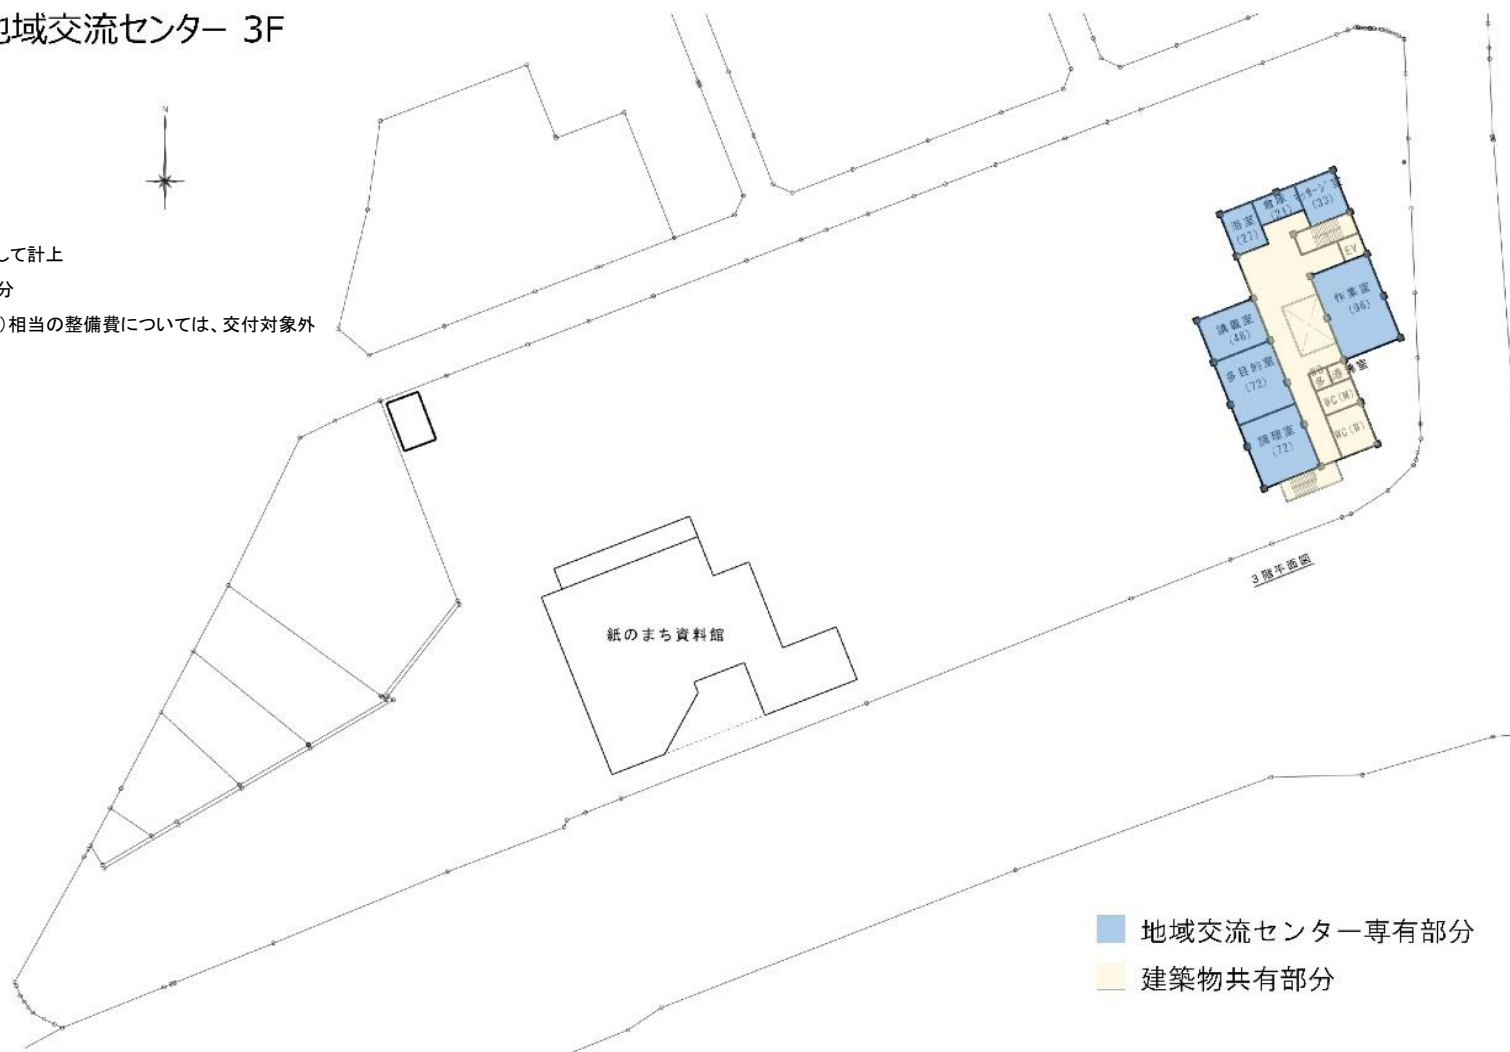

■ 地域交流センター専有部分
■ 建築物共有部分

按分の考え方

- ・防災備蓄倉庫は地域生活基盤施設として計上
- ・専用部分の床面積費で共有部分を按分
- ・紙のまち資料館の現駐車区画(7区画)相当の整備費については、交付対象外


地域交流センター（付帯駐車場）



都市再構築戦略事業


種別	中心拠点誘導施設	施設名	子育て支援施設	位置	川之江町
----	----------	-----	---------	----	------

整備・設置する施設等の配置図・平面図等

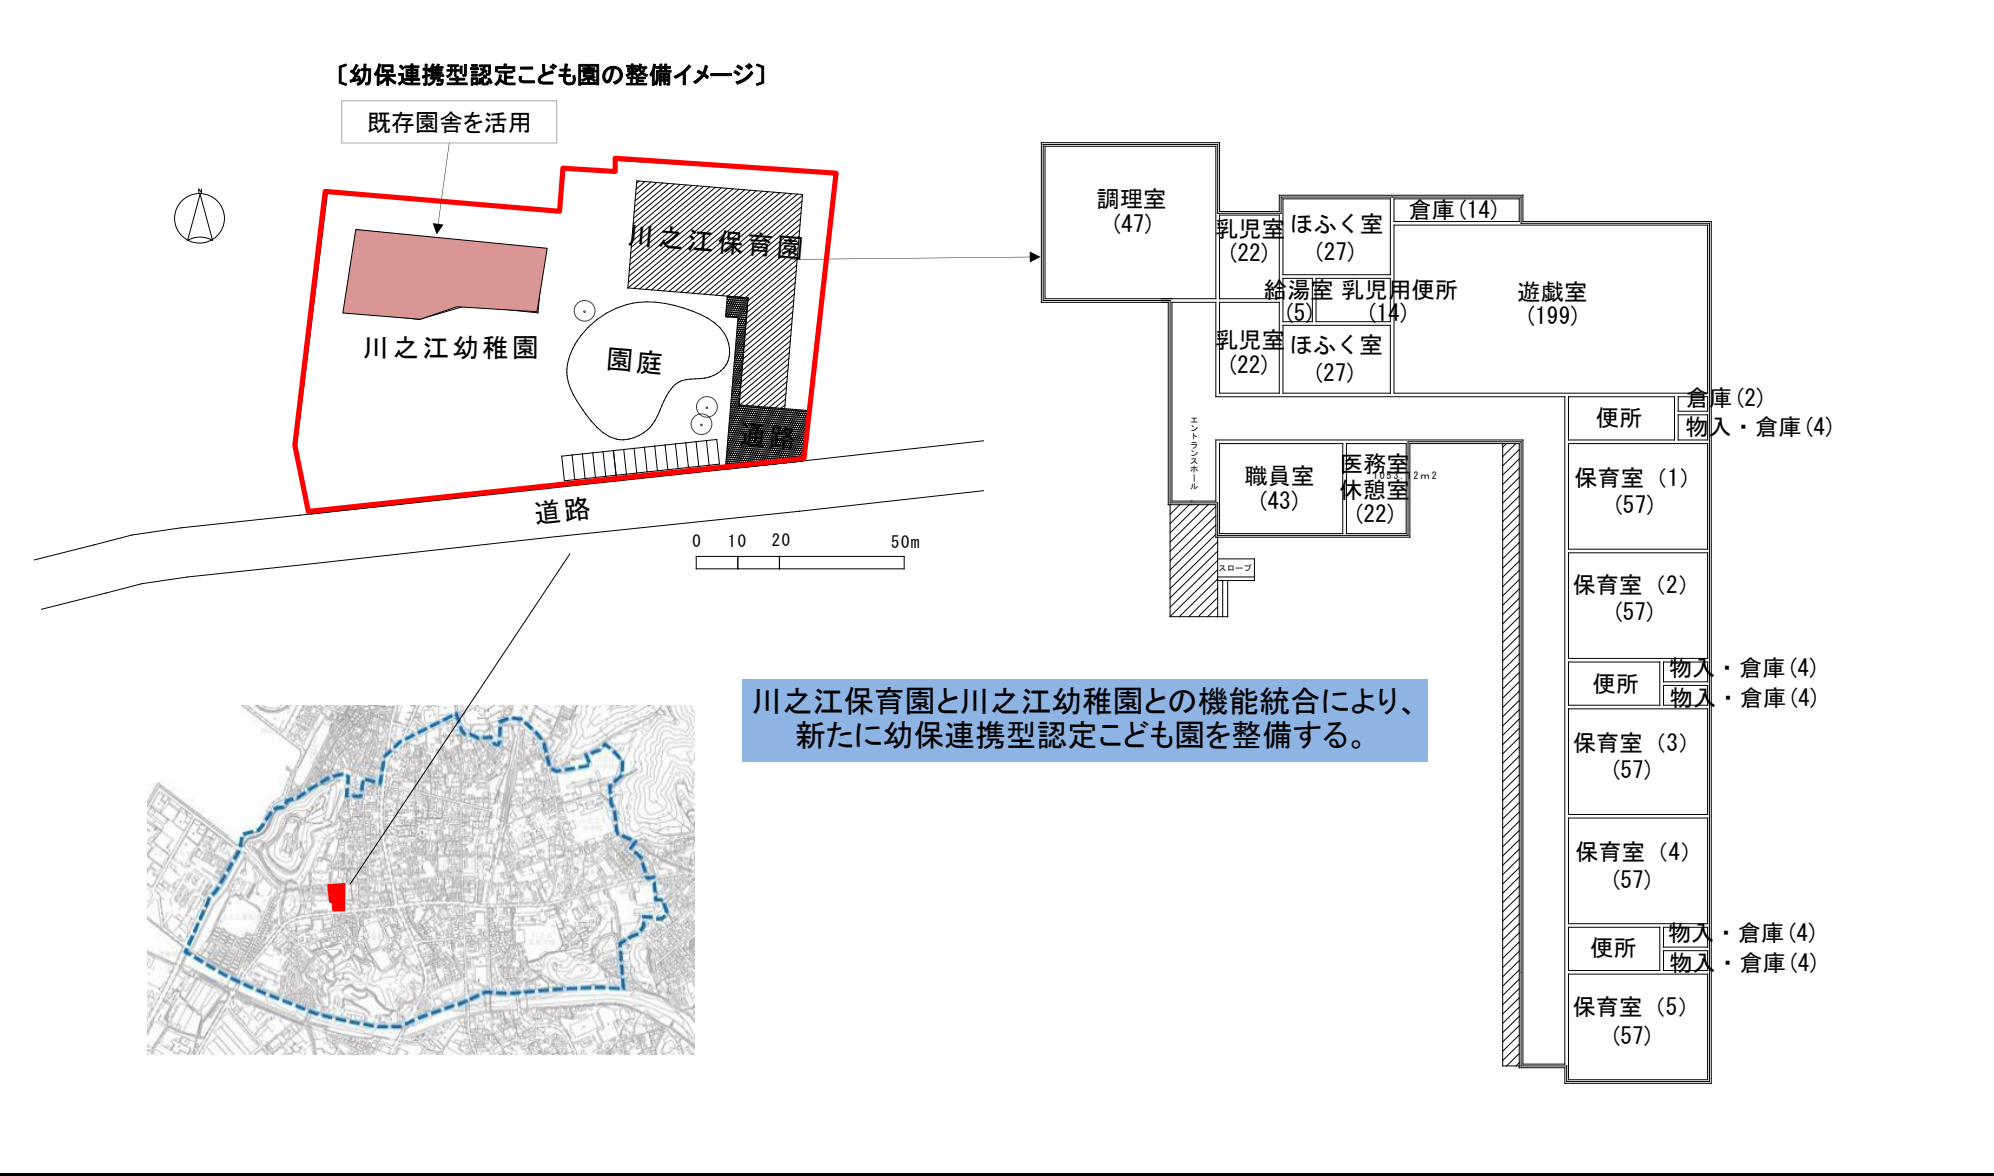


【地域防災施設 整備イメージ】

地域防災計画による避難所
川之江体育館

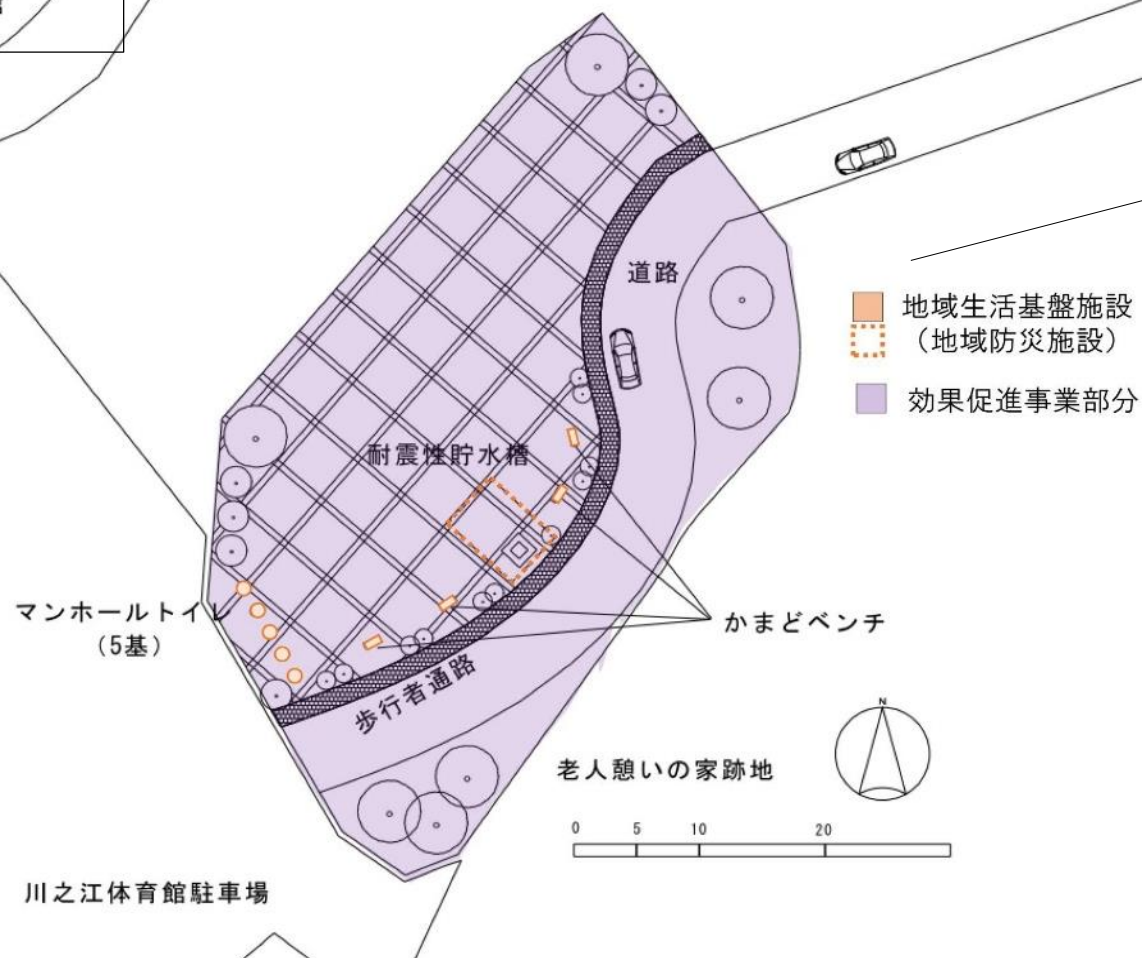

【地域防災施設利用イメージ】



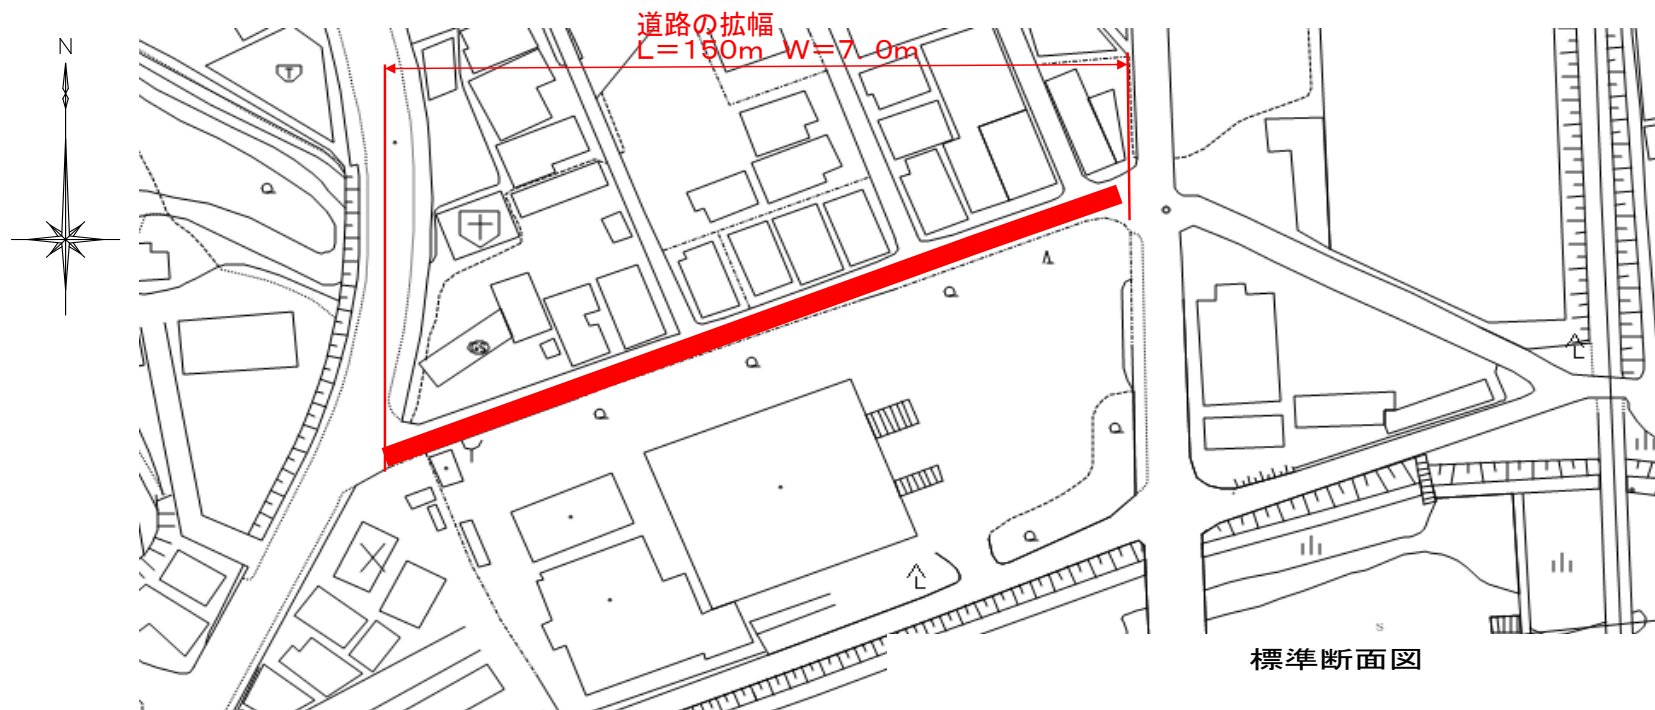

標準断面図

