



四国中央市歴史考古博物館（仮称）完成予想図 鳥瞰

計画概要

- 所在地 四国中央市川之江町2 2 1 7 番地 8 3
- 地域指定 都市計画区域内（区域区非設定区域）
- 防火地域 無し（22条区域指定無し）
- 地域地区 指定なし
- 前面道路 幅員約5.8m（建築基準法 42条1項1号道路）
- 敷地面積 5102.44㎡
- 用途地域 第1種中高層住居専用地域
- 形態規制 建蔽率：60%
容積率：200%
高さ制限・斜線制限等
- 建築面積 1538.26㎡
- 延べ面積 2074.68㎡
- 高さ 最高高さ11,750mm
- 構造・規模 鉄筋コンクリート造一部鉄骨造・2階建て
- 耐震安全性の分類 構造体 III類
建築非構造部材 B類
建築設備 乙類
- 工事予定期間 平成29年6月初～平成30年6月末（13.0ヵ月）
- 概算工事費 四国中央市歴史考古博物館（仮称）新築工事（建築・機械設備工事）

四国中央市歴史考古博物館（仮称）新築工事（電気設備工事）

面積表


名称		面積（㎡）
展示館	1階	1006.42
	2階	397.95
	合計	1404.37
収蔵館	1階	371.04
	2階	290.45
	合計	661.49
その他付属施設		8.82㎡
合計延べ面積		2074.68㎡

主要室概要

階	室名	面積（㎡）
1階	企画展示室1	87.14
	企画展示室2	89.46
	特別展示室	55.66
	ギャラリー	75.76
	ワークショップルーム	46.40
	講堂・シアター	73.07
	事務室	21.97
	ボランティア室	26.22
	湯沸室	5.09
	廊下・トイレ・その他	525.65
2階	情報コーナー	78.97
	展望デッキ	11.78
	和室・踏込	66.85
	廊下・トイレ・その他	240.35
延べ面積		1404.37
1階	図面整理室	48.66
	遺物整理室	110.79
	展示準備室	20.22
	トラックバース	66.06
	廊下・トイレ・その他	125.31
	考古収蔵室	108.11
	特別・古文書収蔵室	52.12
2階	写真撮影室	10.84
	廊下・トイレ・その他	119.38
	延べ面積	661.49



四国中央市歴史考古博物館（仮称）完成予想図 外観

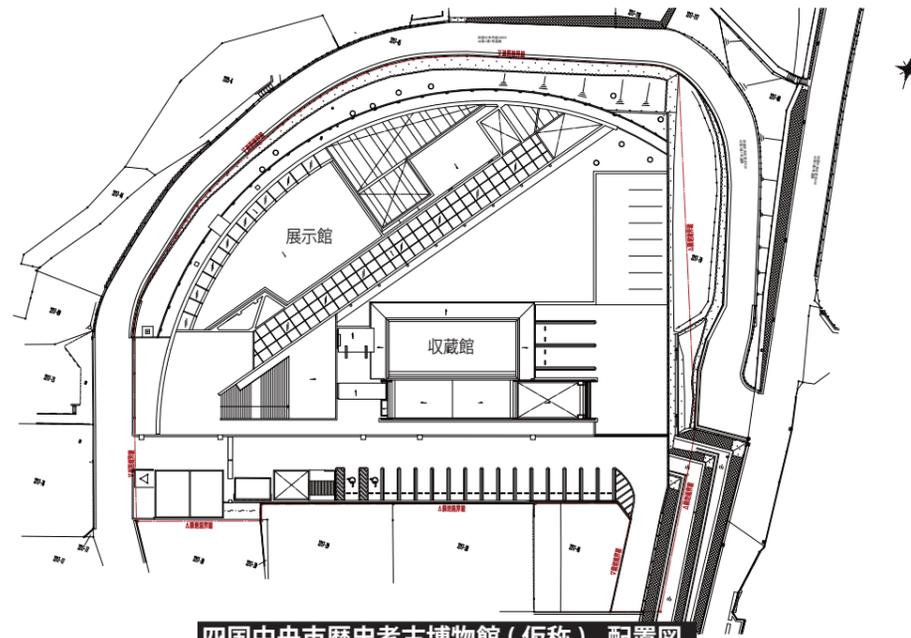

四国中央市歴史考古博物館（仮称）配置図

主要施設概要

既存建物を活かした展示館の改修については、特徴ある既存建築物の形状や動線計画を出来る限り活用し、極力改修が少ない計画となるように配慮している。また、展示室は企画展示や特別展示といった展示計画に応じた適切な展示環境の整備を行う。
 収蔵館においては、まず収蔵物を適切に保存できる環境の整備を大切とした計画となっており、スタッフの整理作業の効率性に配慮した建物計画となっている。また、収蔵館の増築に伴い、中庭をはじめとする来館者にとって憩いのスペースとなる外構整備を行う。


【展示館】

- ・ **企画展示室 1,2**
歴史考古に関する企画展示。
- ・ **特別展示室**
温湿度環境に特に配慮し、重要な文化財などの展示室。


【収蔵館】

- ・ **図面整理室・遺物整理室**
四国中央市で出土したものを整理、保管等の処理作業室。また、屋外から作業を見学することにも配慮。
- ・ **考古収蔵室**
考古資料の保管・整理を目的。
- ・ **特別・古文書等収蔵室**
考古資料のうち重要なものや特別展示のための重要な文化財の保管を目的。

四国中央市歴史考古博物館（仮称） 平面図

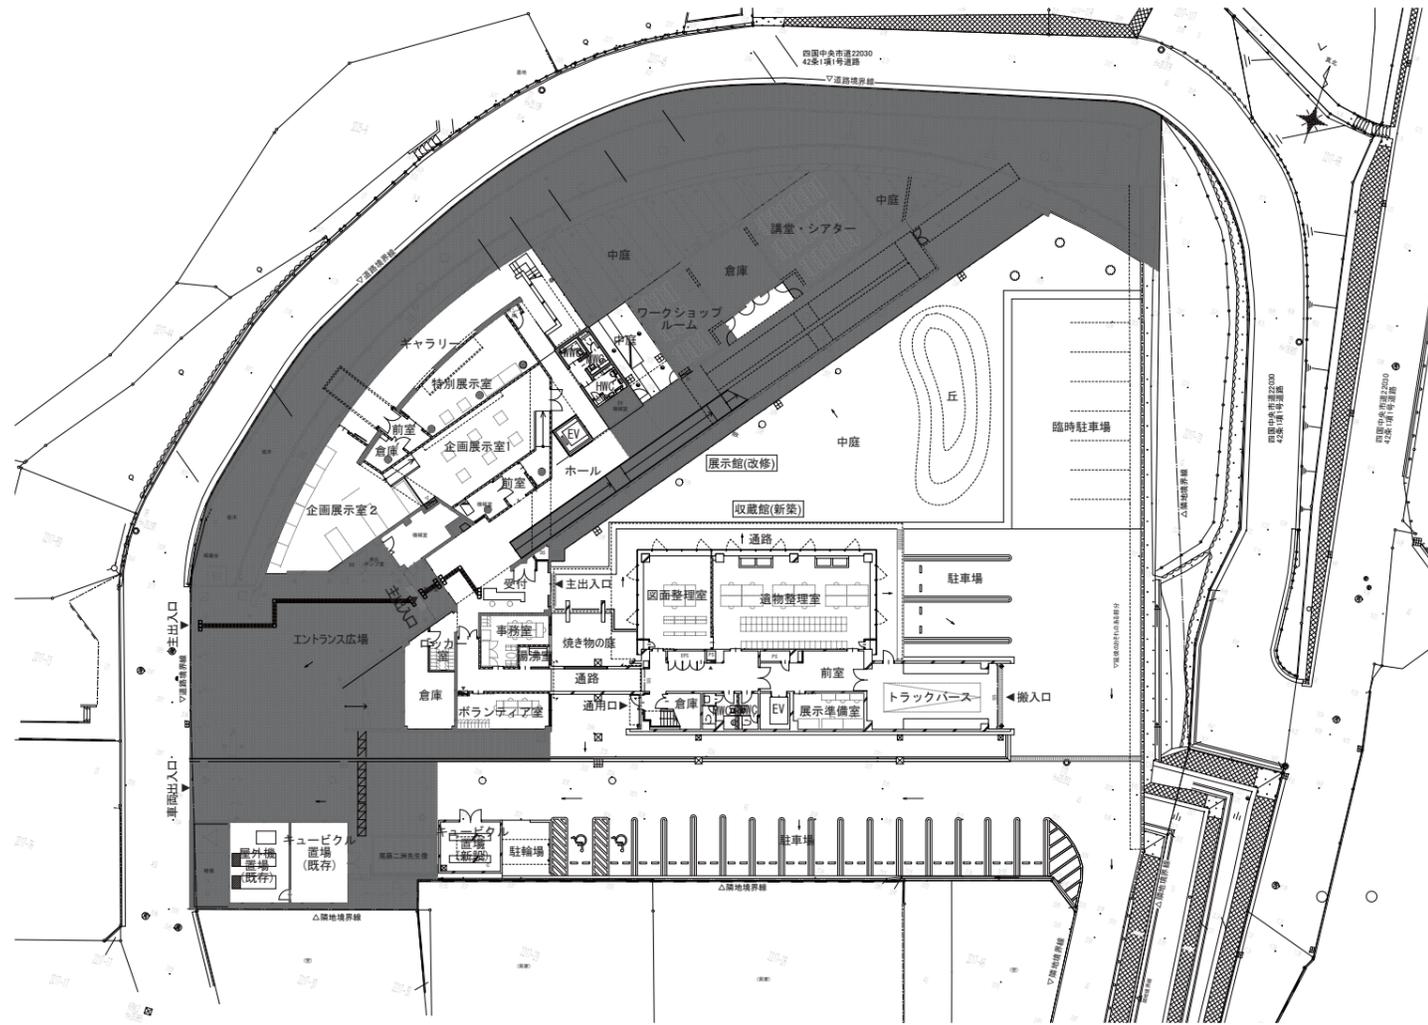


1階

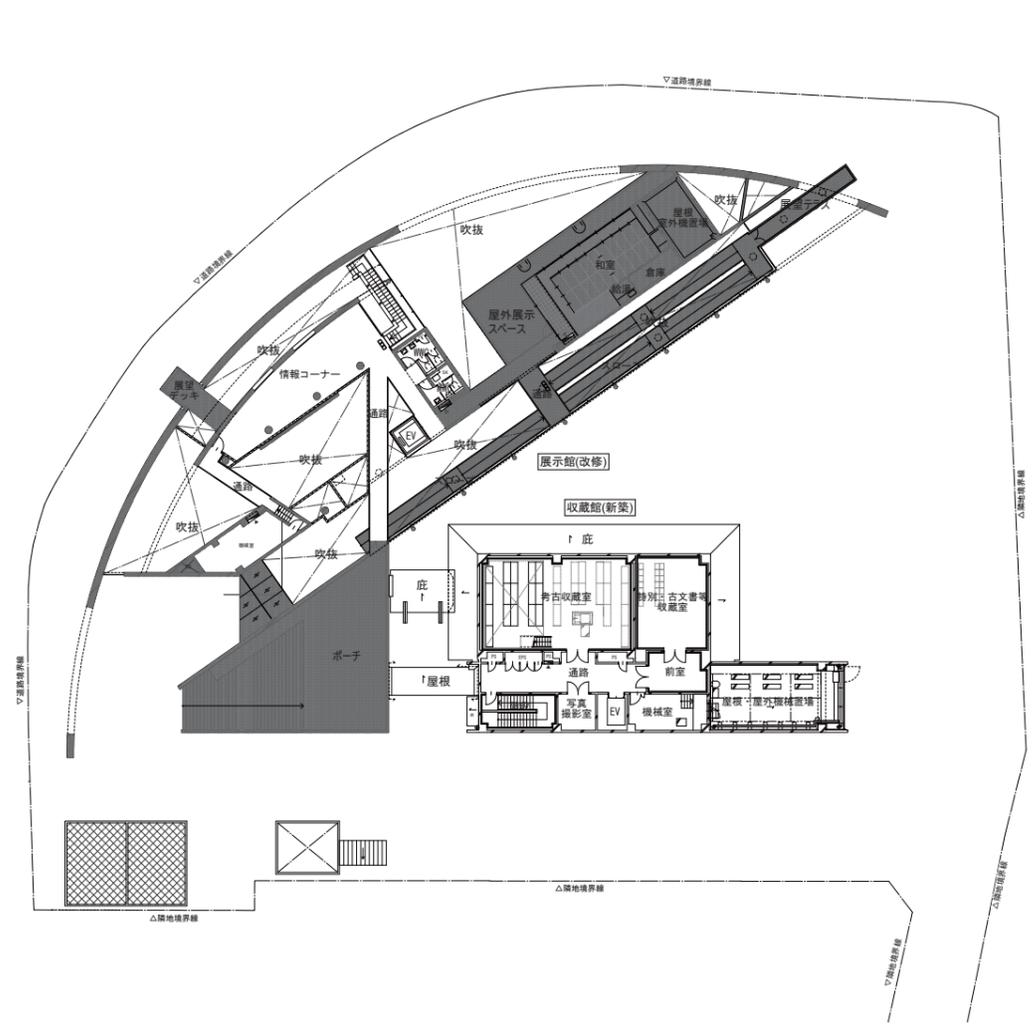


2階


四国中央市歴史考古博物館（仮称） 立面図（収蔵館）

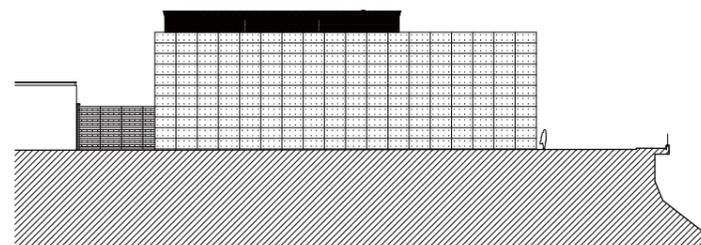


南面

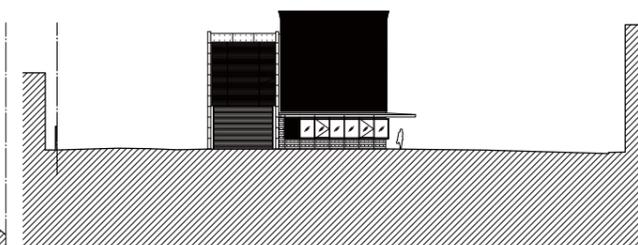

東面

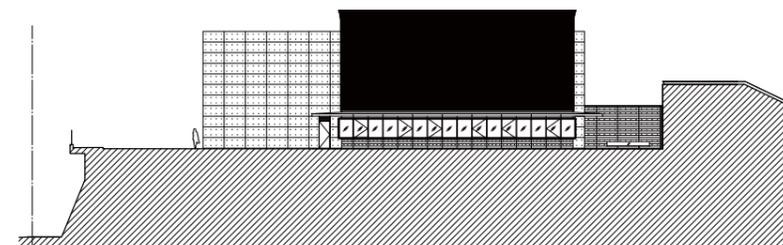

北面

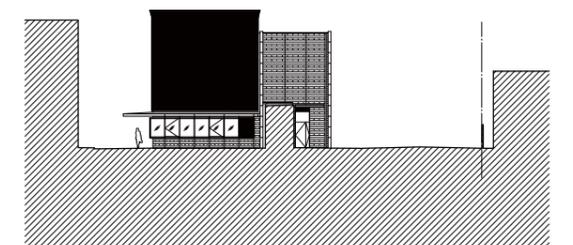

西面