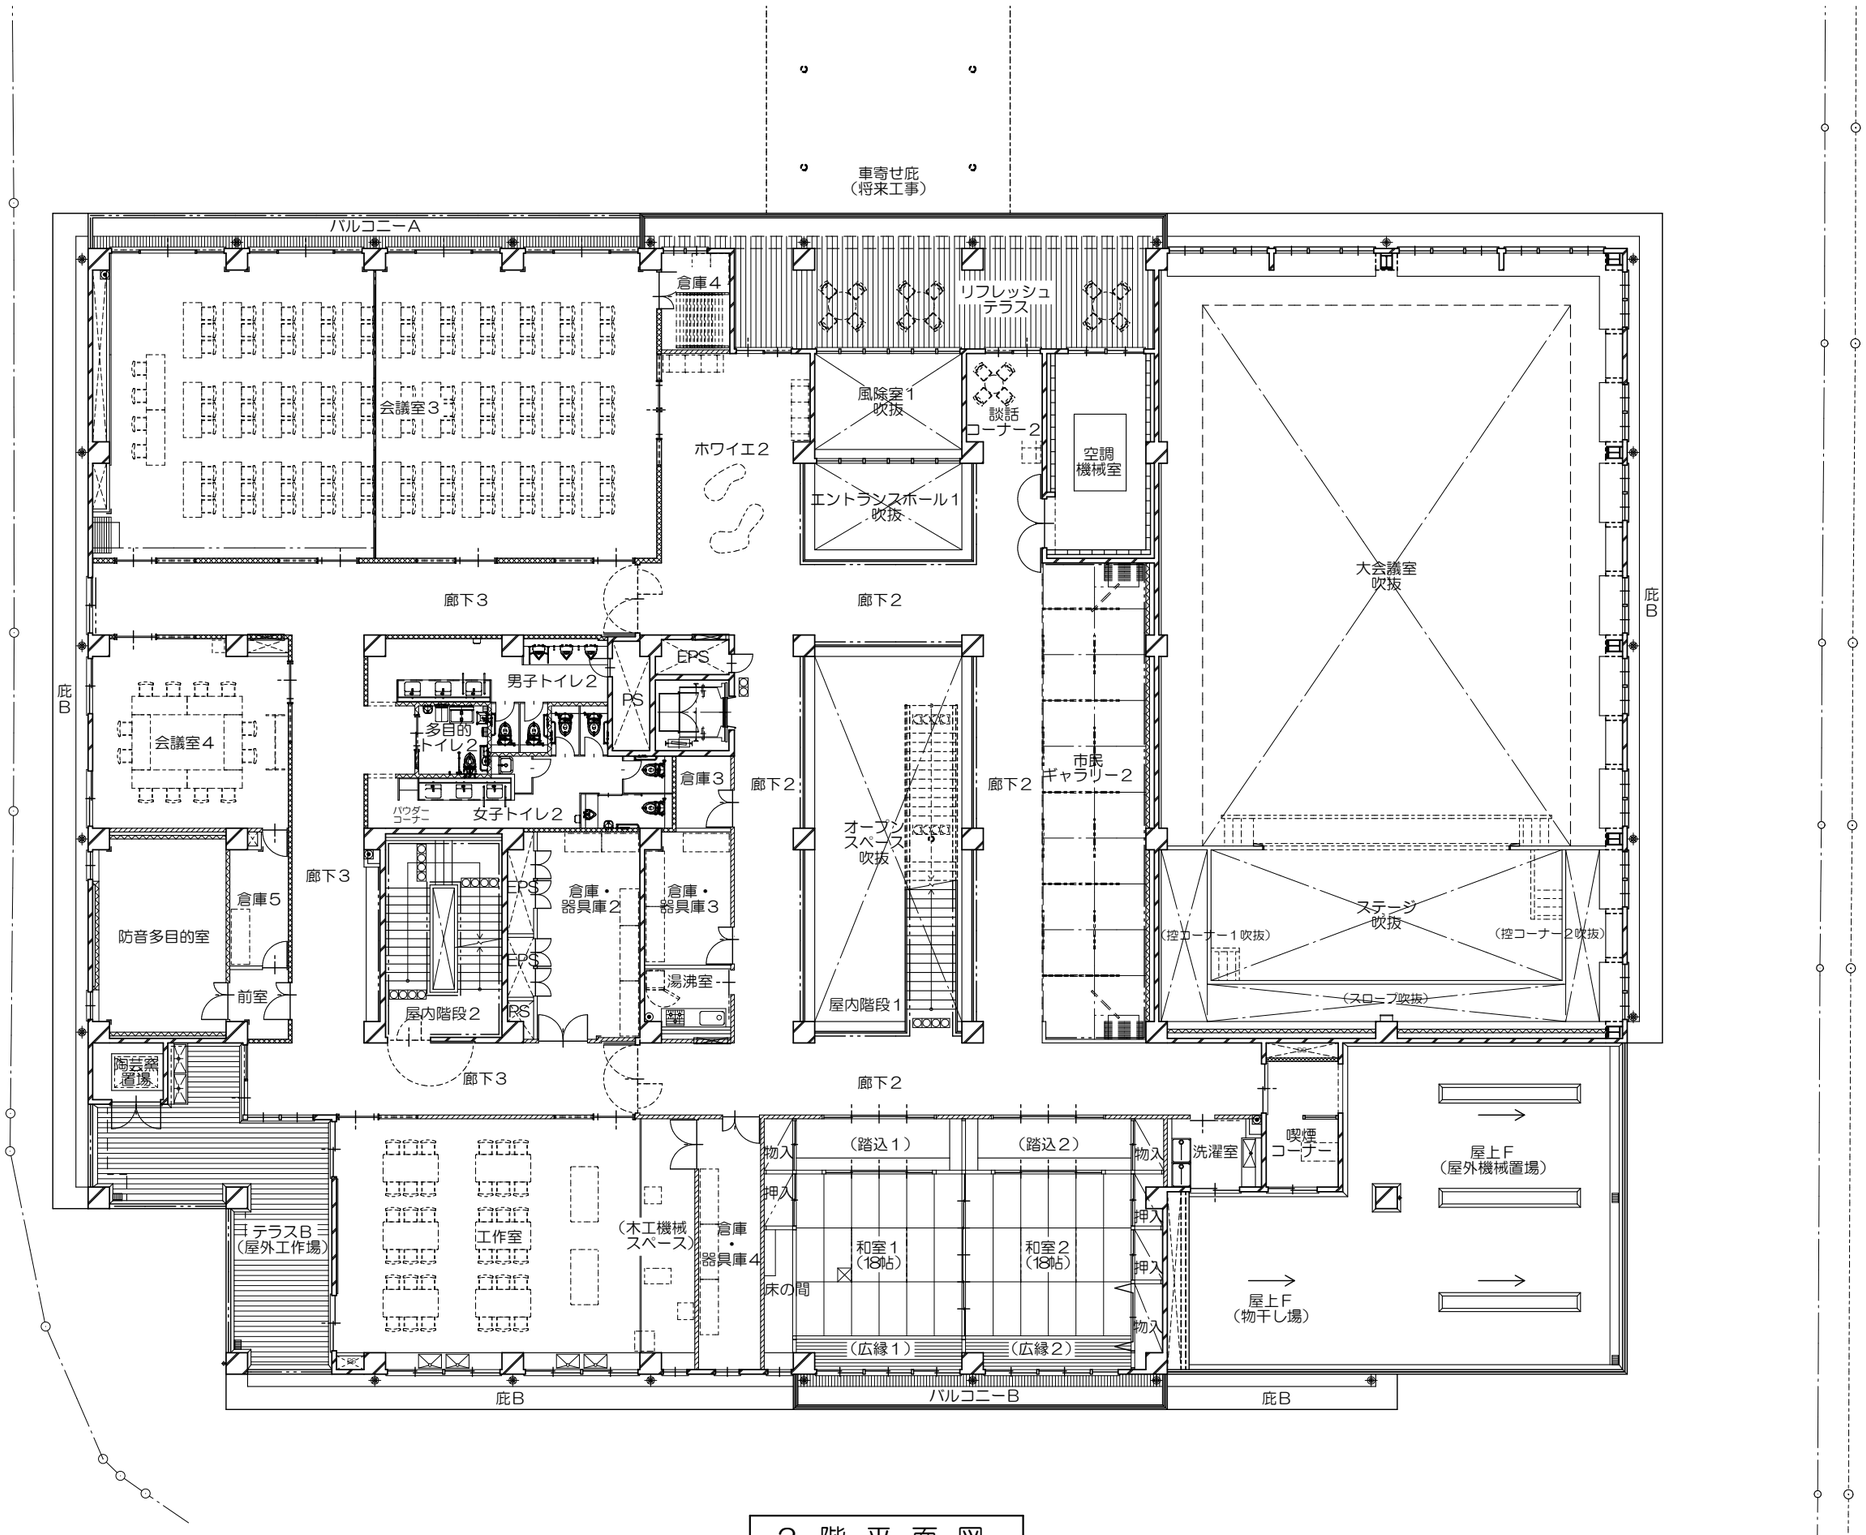
車寄せ庇
（将来工事）
バルコニーA
倉庫4
リフレッシュ
テラス
会議室3
風除室1
吹抜
談話
コーナー2
空調
機械室
ホワイエ2
エントランスホール1
吹抜
大会議室
吹抜
廊下3
廊下2
庇B
EPS
男子トイレ2
PS
多目的
トイレ2
会議室4
倉庫3
廊下2
市民
ギャラリー2
パウダー
コーナー
女子トイレ2
オープン
スペース
吹抜
廊下3
倉庫5
防音多目的室
EPS
倉庫・
器具庫2
倉庫・
器具庫3
ステージ
吹抜
（控コーナー1吹抜）
（控コーナー2吹抜）
（スロープ吹抜）
前室
EPS
湯沸室
屋内階段2
PS
屋内階段1
陶芸窯
置場
廊下3
廊下2
物入
（踏込1）
（踏込2）
物入
洗濯室
喫煙
コーナー
屋上F
（屋外機械置場）
テラスB
（屋外工作場）
工作室
（木工機械
スペース）
倉庫
・
器具庫4
押入
和室1
（18帖）
和室2
（18帖）
押入
押入
床の間
物入
屋上F
（物干し場）
（広縁1）
（広縁2）
庇B
バルコニーB
庇B

２ 階 平 面 図