


市道川之江山田井線道路美装化工事

平面図 S=1:1000

L=318.1m

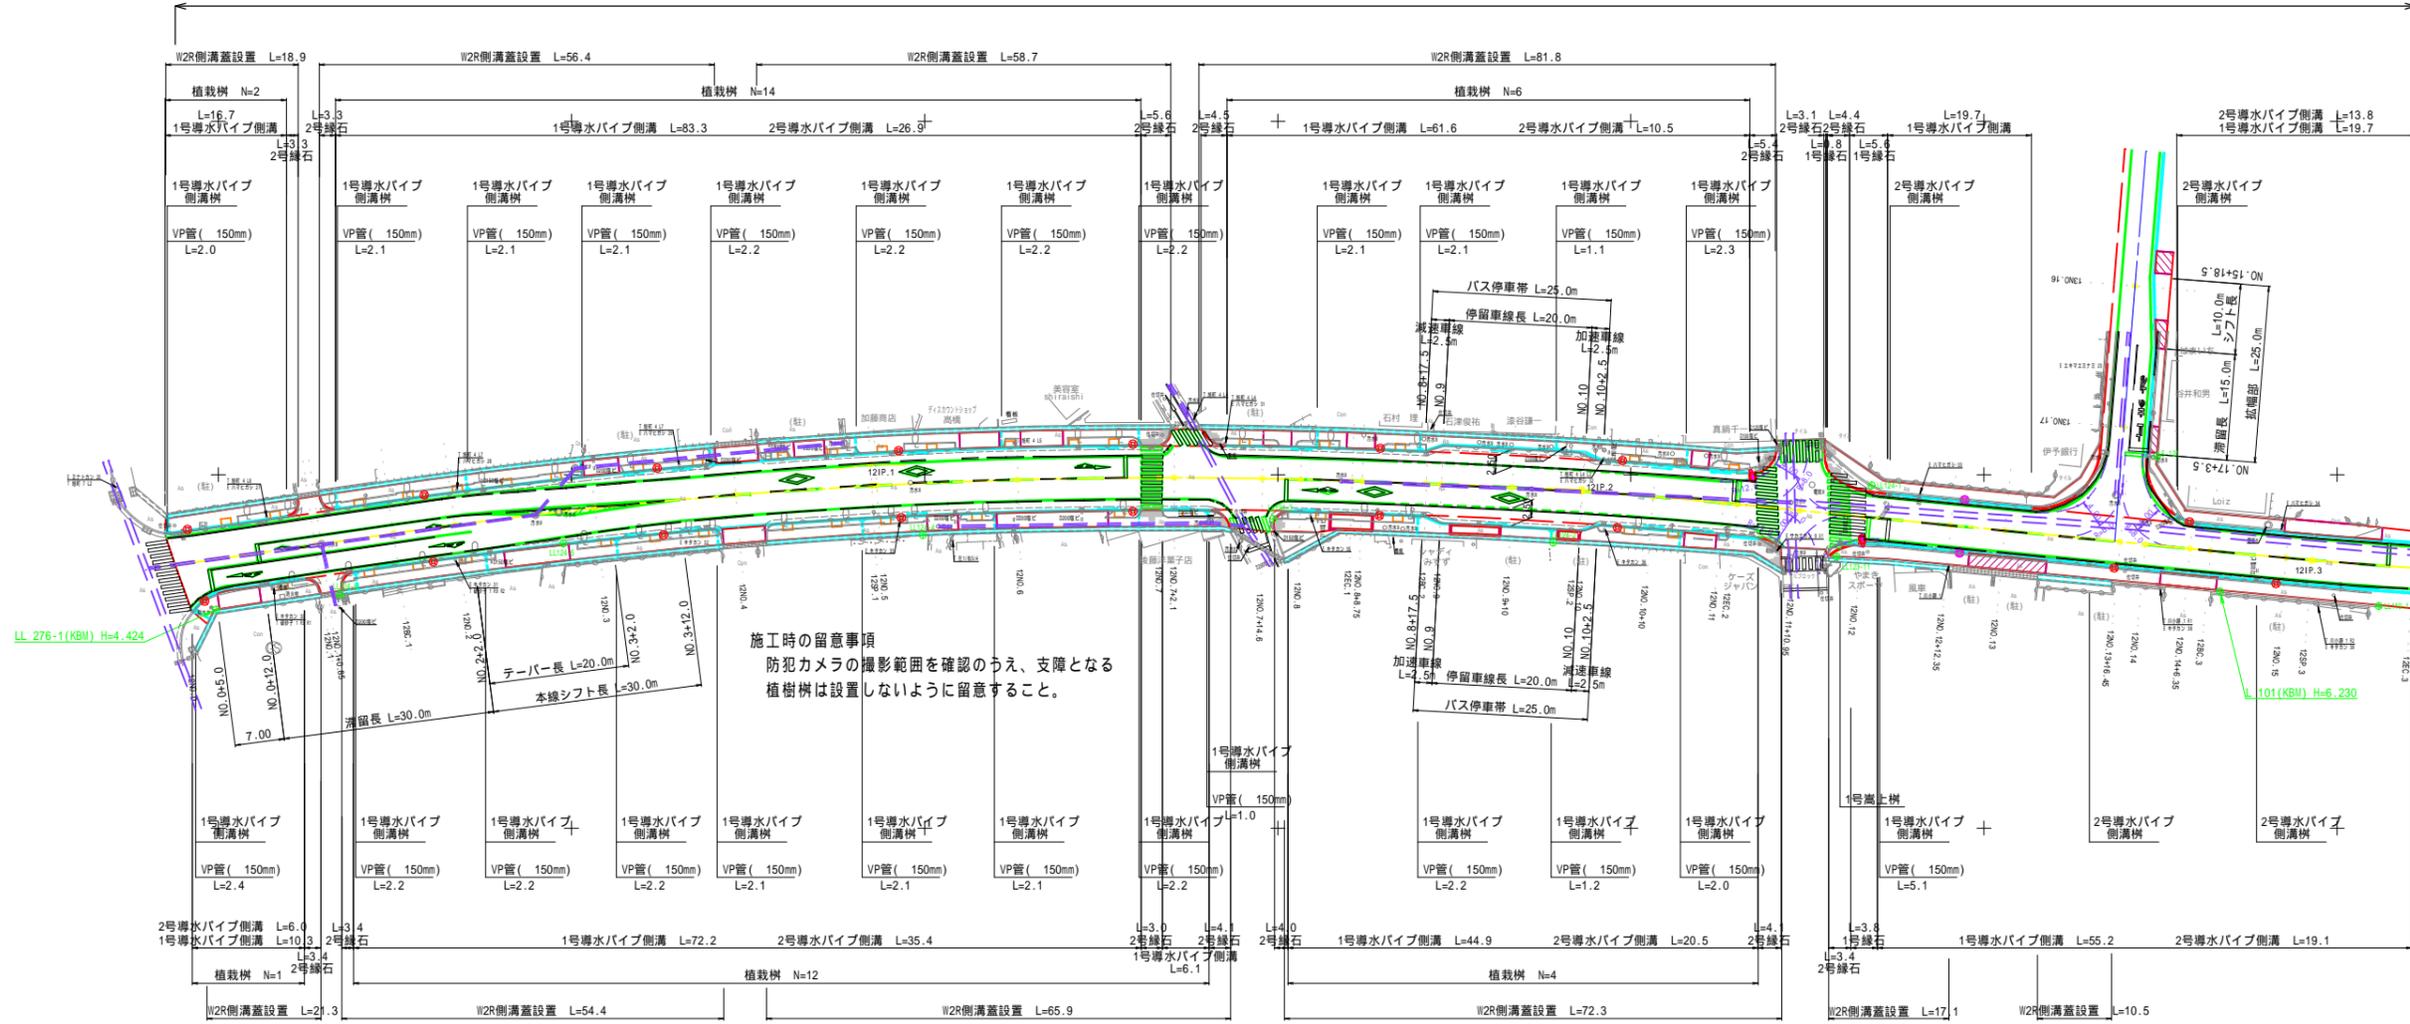

工事概要

- 施工延長 L=318.1m
- 側溝工 L=522m 1号導水パイプ側溝L=390m
2号導水パイプ側溝L=132m
- 1号縁石 L=10m 2号縁石 L=55m
- 区画線工 1式 実線L=640m,破線L=67m,
実線セパラルL=160m,
矢印・記号・文字L=120m
- 道路植栽工 1式 KCサークルN=39箇所
ハクスキ(赤) H=2.0m N=20本
ハクスキ(白) H=2.0m N=19本
- 舗装工 1式 アスファルト舗装 表層・基層A=2820㎡
インターロッキングブロック舗装A=1146㎡
- マンホール嵩上げ 1式
- 照明設備 1式 交差点照明灯 N=2基
歩道照明灯 N=18基

標準断面図

