



標準断面図 S=1:50

(12)市道川之江山田井線


起点 ~ NO.11+11付近
(標準部)

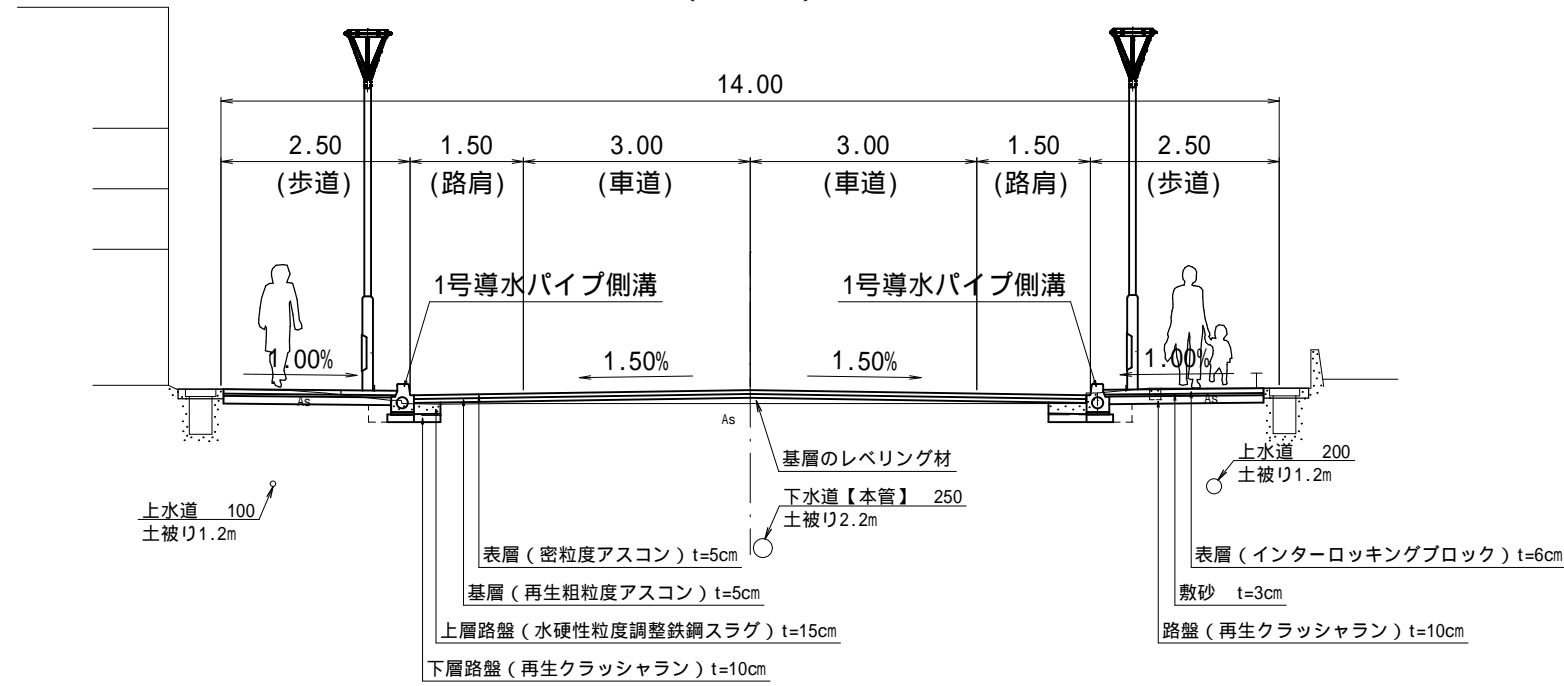


NO.11+11付近 ~ 終点

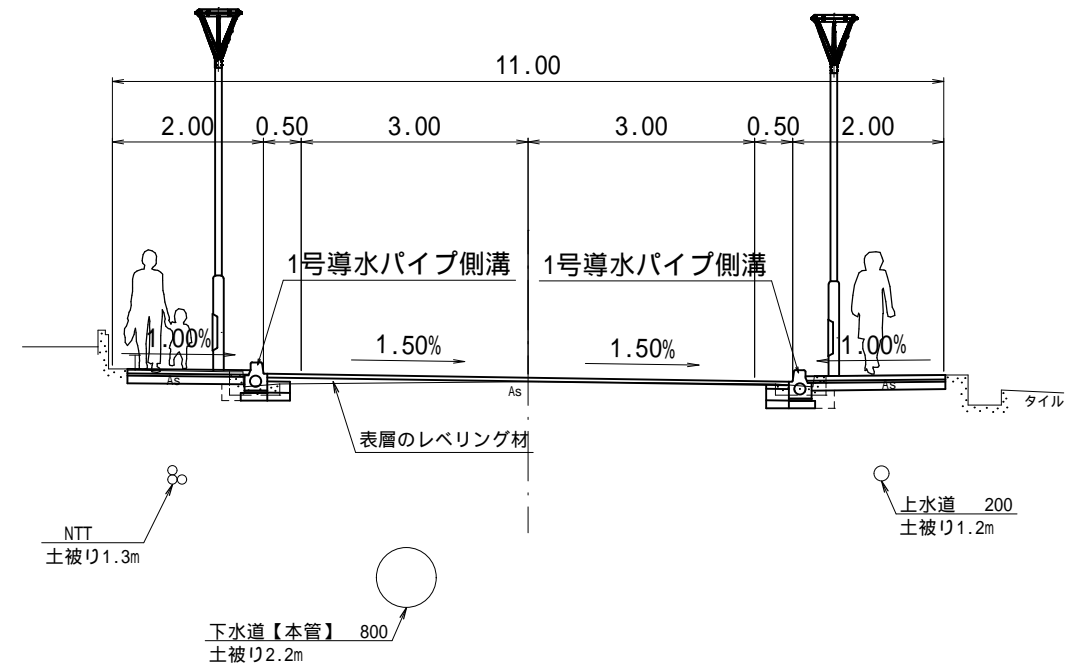

起点 ~ NO.11+11付近
(交差点部)

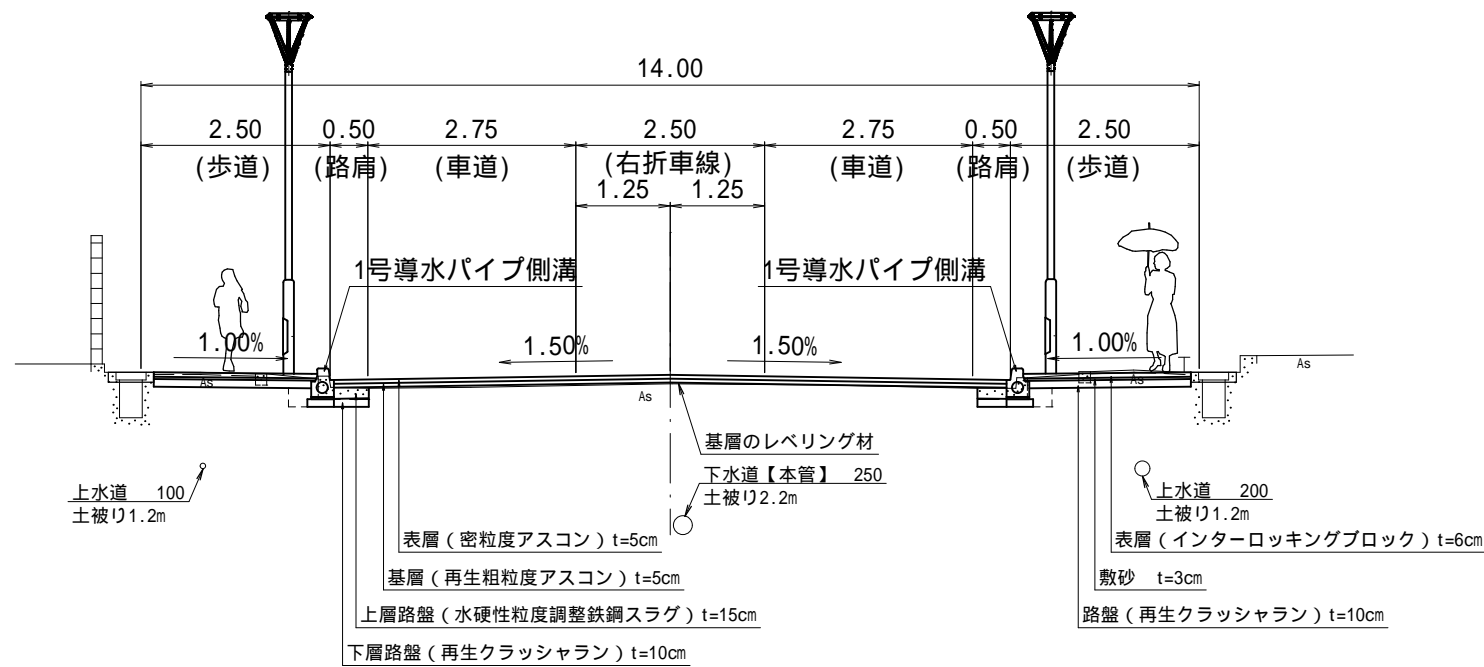

道路構造		舗装設計			
規格	第4種第2級	名称	等価換算係数	厚	T _e
設計速度	40km/h	表層(密粒度アスコン)	1.00	5	5.00
(路床)設計CBR	6%	基層(再生粗粒度アスコン)	1.00	5	5.00
目標T _e	21	上層路盤(水硬性粒度調整鉄鋼スラグ)	0.55	15	8.25
		下層路盤(再生クラッシャーラン)	0.25	15	3.75
交通区分	N5	計		40	22.00

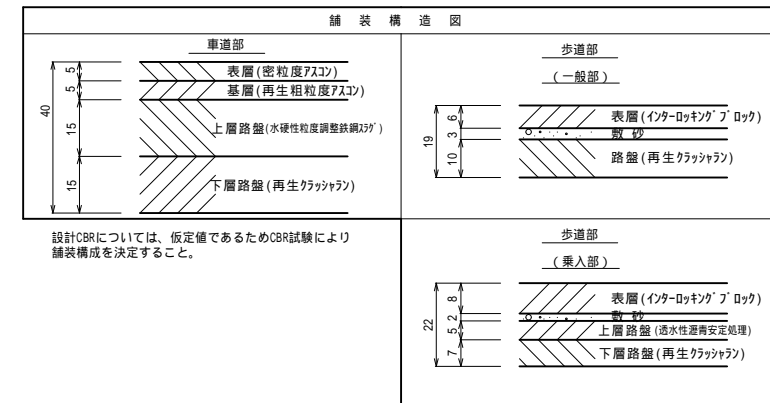

図面名	標準断面図		
縮尺	1:50	単位	M
工事番号			
工事名	市道川之江山田井線道路美装工		
工事箇所	四国中央市川之江町 地内		
路線名	川之江山田井線	図面番号	3 / 25