




道路の美装化 カラー舗装 L=383m W=5.0~3.0m

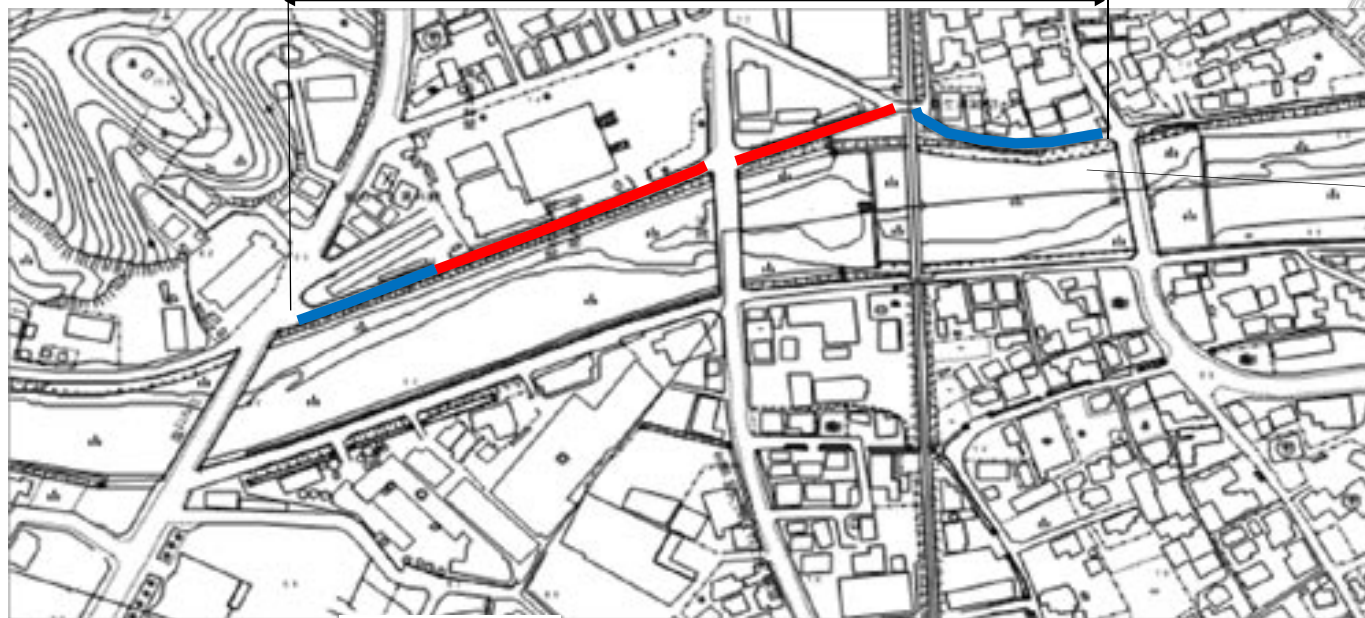

標準断面図
標準区間
(9N0.3付近)

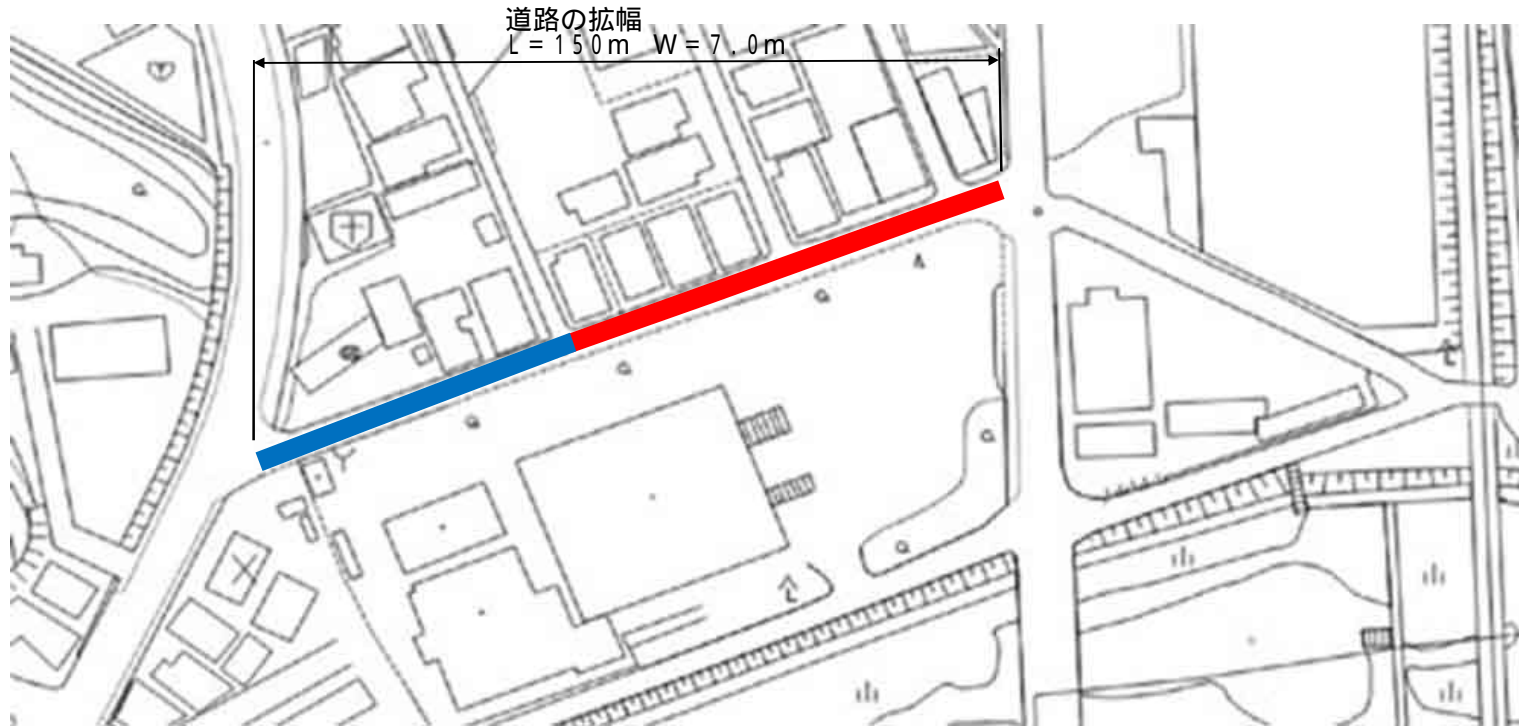

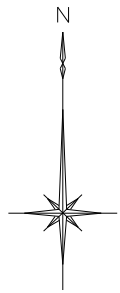

標準断面図

